


uppgefin mál eru smíðamálið er að draga 24mm frá steypumálum.

um er að ræða álklaedda timburglugga, timbur hvítt þekjandi að innan álklaedning að utan standi í hvítum lit. gluggar smíðist almennt úr vandaðri furu. allt efni þrýstifúavarið. karmar kembist saman á hornum, þéttiefni sett í öll samskeyti. opnanleg fög öll topphengd, séu úr hvítu áli. svalahurðir úr vönduðu Oregon pine, í hvítum lit.


sett í eftir á; öll mál athugist á staðnum f. smíði.

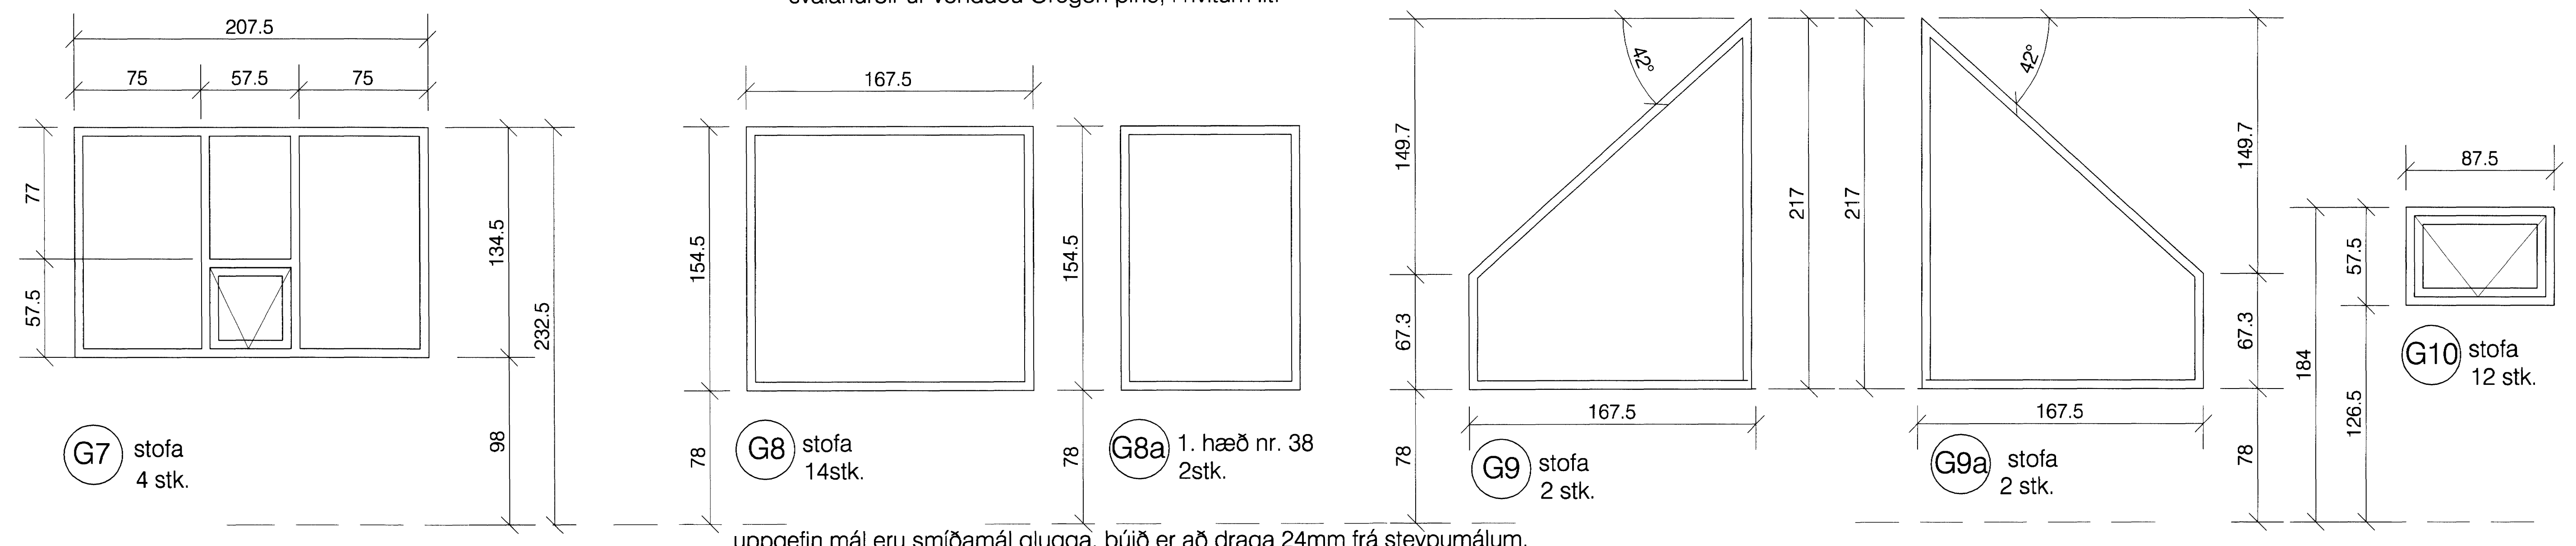

uppgefin mál eru smíðamálið glugga, búið er að draga 24mm frá steypumálum.

ÖLL MÁL ATHUGIST Á STAÐNUM FYRIR SMÍÐI.

Ef boðið er einnig í gler og glerjun: Vegna nálægðar við Herjólfgötu skal setja hljóðeinangrandi gler í alla glugga sem snúa í átt að umferð; þ.e götuhlið og gafla, aðeins hlið sem snýr upp í hraunið er undanskilin. frágangur þessi skal vera þannig í tvöföldu gleri að nota skal misþykk gler 4 og 6 mm. gluggar þessir eru á lykilmmyndum merktir : gler A gluggar með spegilgleri eru merktir : gler B

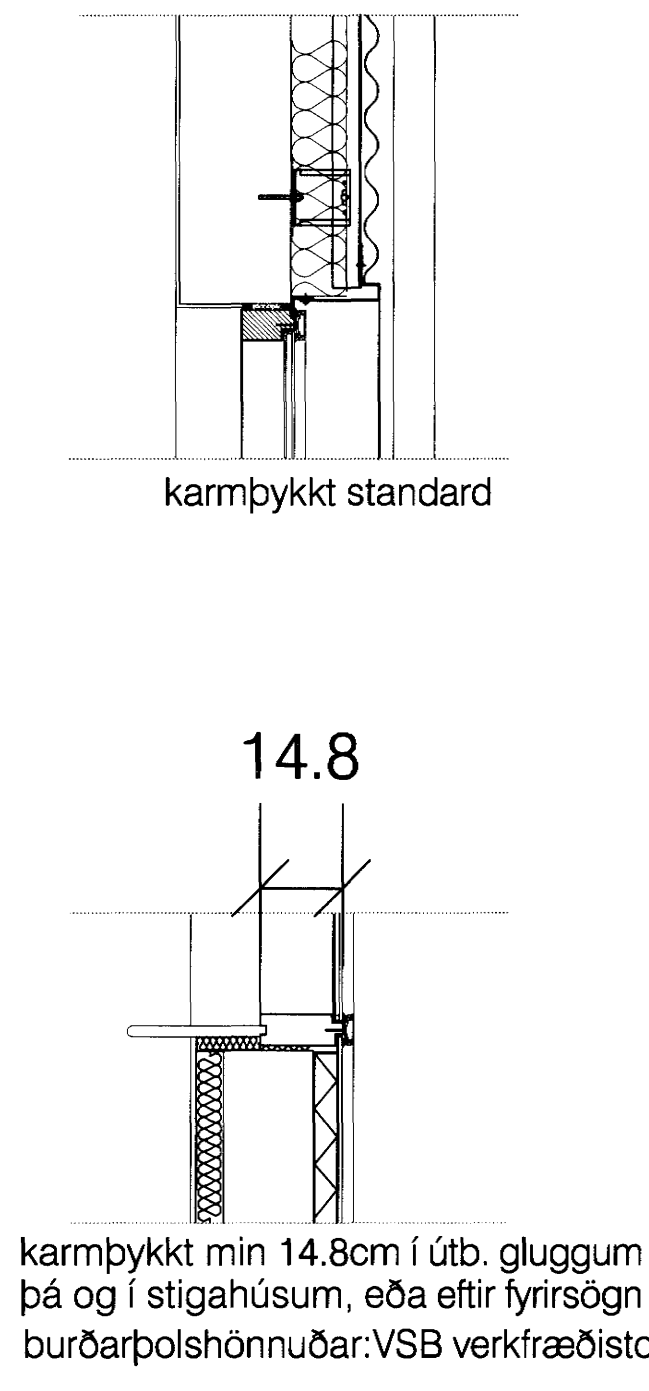

skýringar: .

lykilmynd: .

verkefni: Herjólfgata 36 og 40

verkhúti: yfirlit gluggar

mkv.:	1:20
dags:	5.11.04
hannað:	GG
teiknað:	PRV

dags. breytinga: .

br. (a): 23.11.04 breyting á gluggum

br. (b): 1.12.04 hurðir í bakib.36 og 40 felldar burt.

br. (c): 10.01.05: fj. G1, G2 og G3 lagðar burt skv. a.m.s. luv

br. (d): .

br. (e): .

br. (f): .

br. (g): .

br. (h): .

br. (i): .

br. (j): .

lylgiskjöl: .

Guðmundur Gunnlaugsson, arkitekt FAÍ
kt: 130354-3419
Telklistofan Archús ehf. Stórnóða 17,
112 Reykjavík. s: 5677735-fax 5677736
kt: 631298-4439. archus@internet.is

teikn.nr.: .

S24

archús ehf