


SETJA SKAL STOKK  
STEYPTAN VEGG  
UPP ALLAR HÆDIR  
100X80 MM

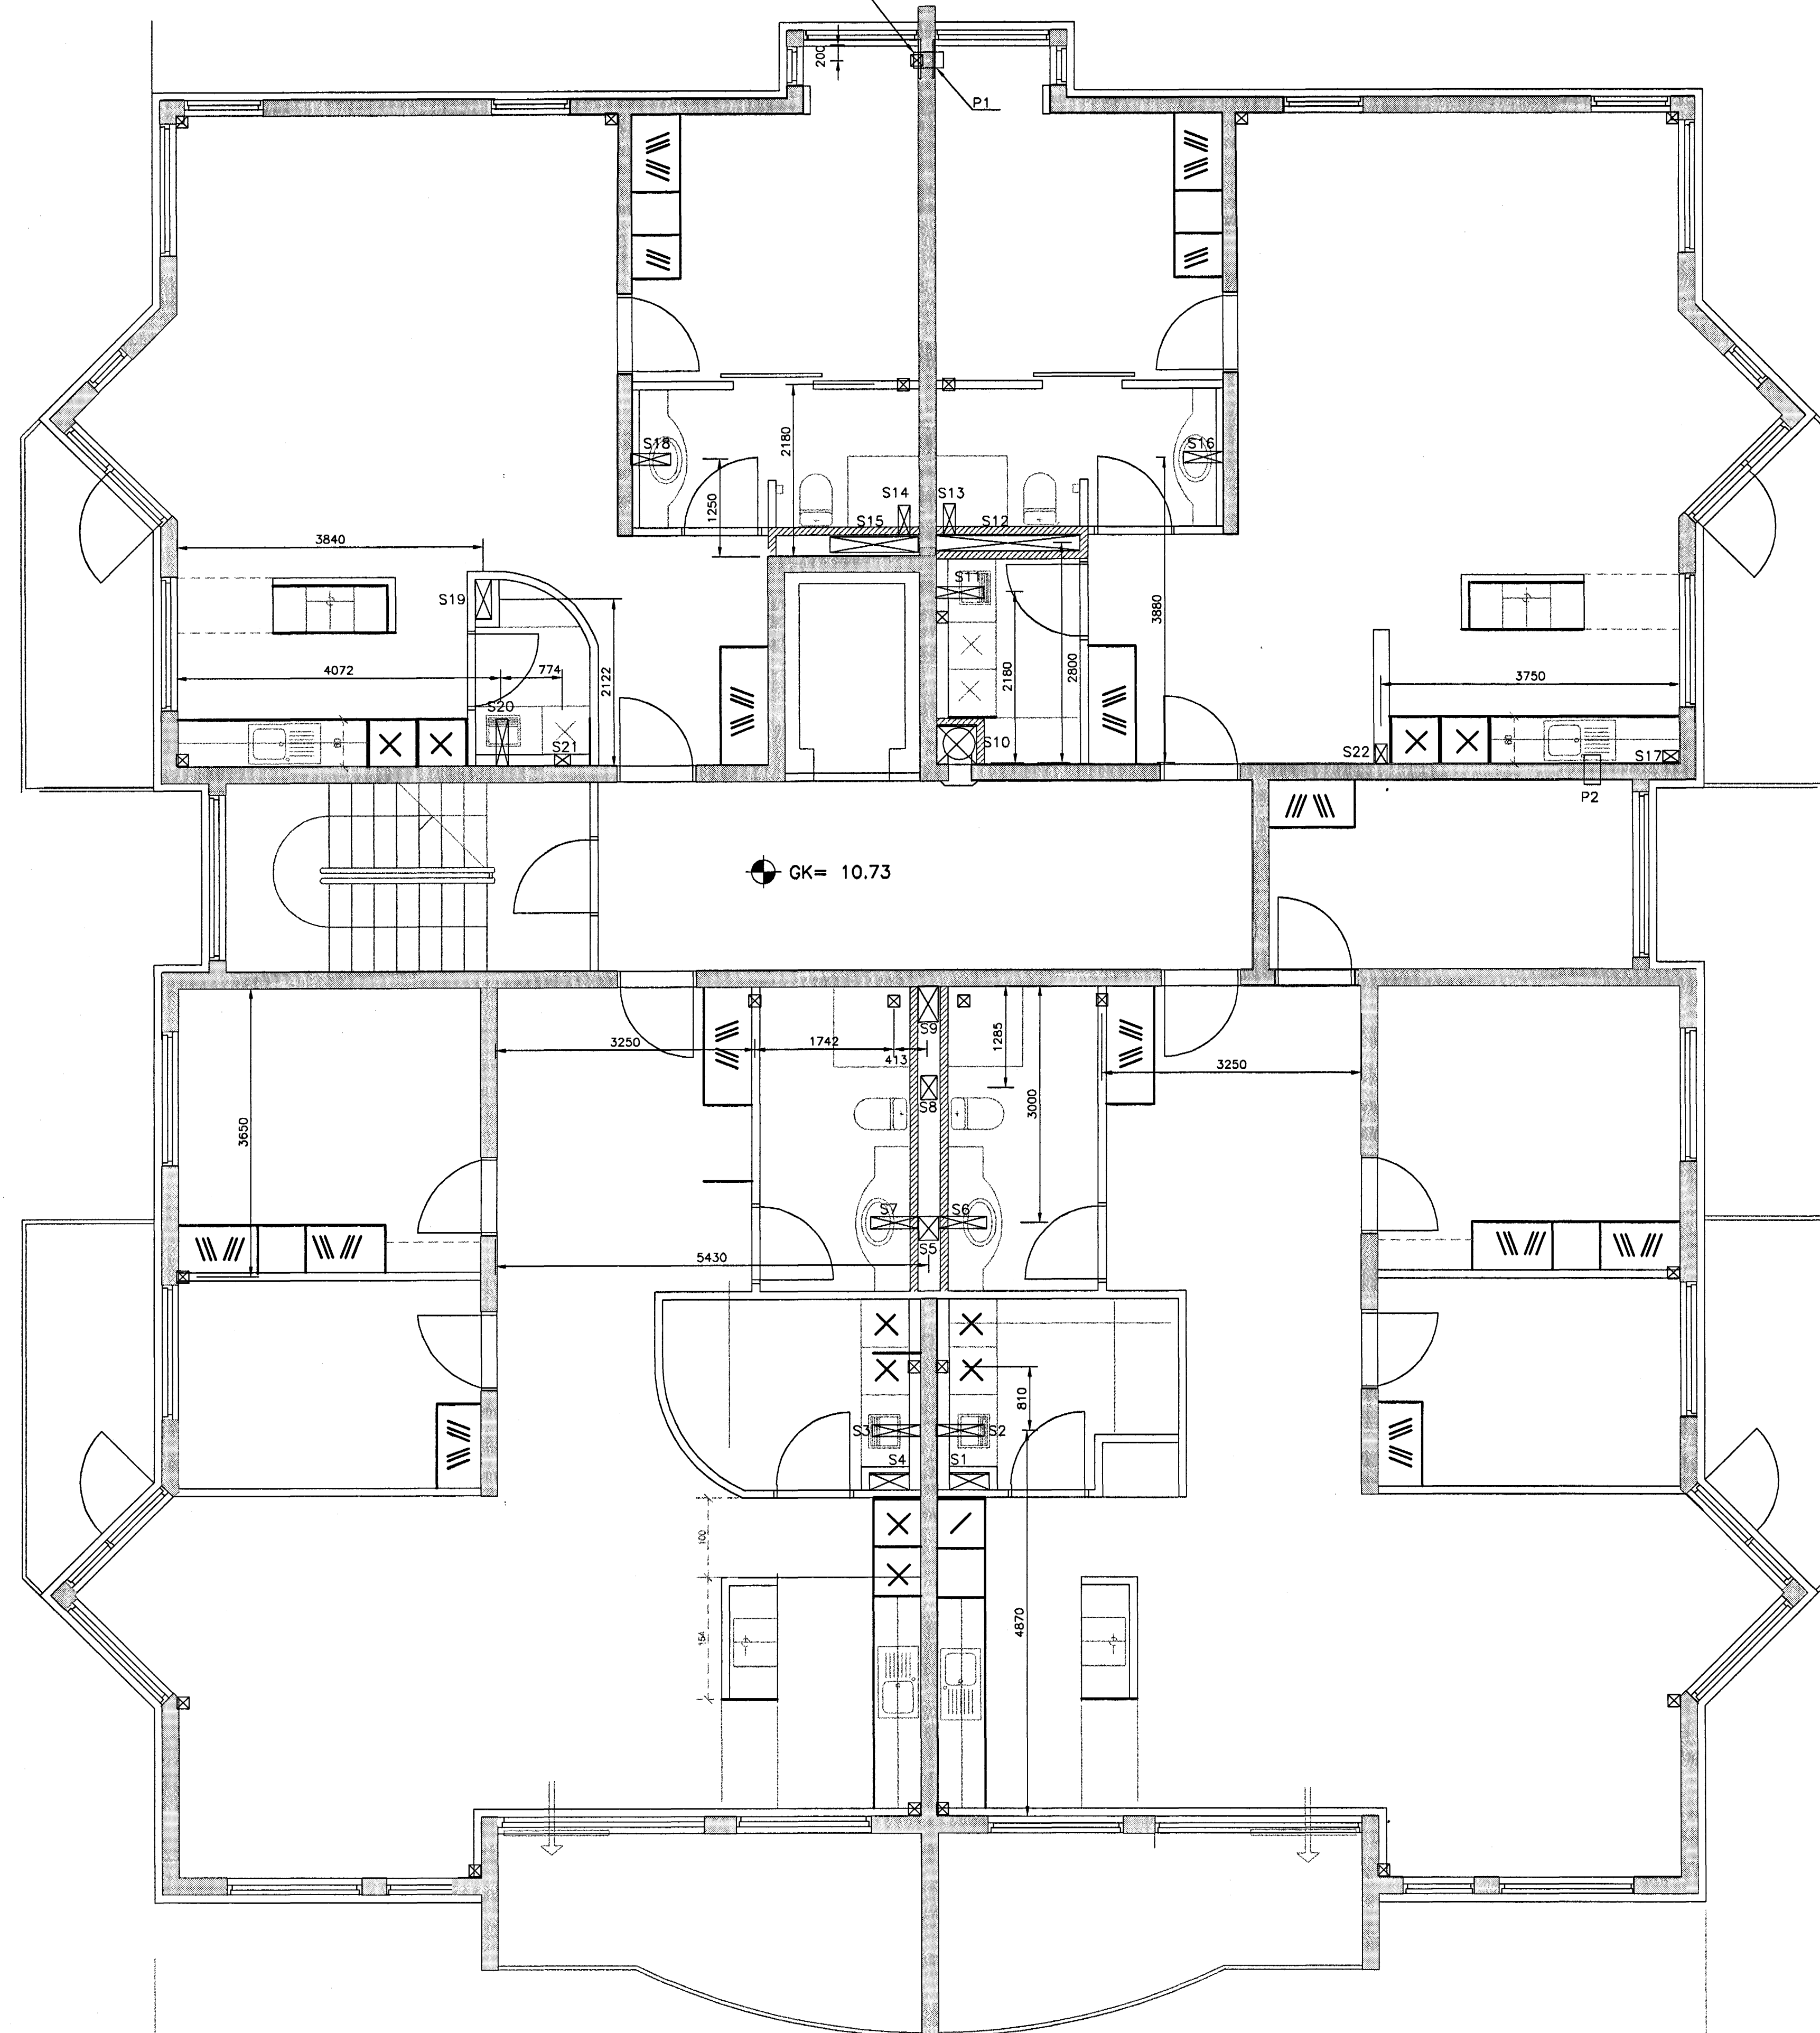

GAT NR.	BREIDDXLNGD GATS [MM]	GAT FYRIR
S1	220X500	LAGNIR
S2	150X600	LAGNIR
S3	150X600	LAGNIR
S4	220X500	LAGNIR
S5	250X300	LAGNIR
S6	150X600	LAGNIR
S7	150X600	LAGNIR
S8	200X300	LAGNIR
S9	250X450	LAGNIR
S10	500X500	LAGNIR
S11	150X600	LAGNIR
S12	200X1800	LAGNIR
S13	150X400	LAGNIR
S14	150X400	LAGNIR
S15	200X1100	LAGNIR
S16	150X500	LAGNIR
S17	150X200	LAGNIR
S18	150X500	LAGNIR
S19	200X500	LAGNIR
S20	150X600	LAGNIR
S21	150X200	LAGNIR
S22	150X250	LAGNIR

\* ALLIR ÓNEFNDR STOKKAR ERU 150X150 MM

GAT NR.	BREIDDXLNGD GATS [MM]	STADSETNING GATS*	TEGUND LAGNA
P1	150X150	10.78	LAGNIR
P2	150X150	10.78	LAGNIR

P \* PÍPUR LAGNIR Í GEGNUM VEGGI  
S \* STOKKAR Í PLÖTU

\* STADSETNING GATS = KÓTI Á NEDRI BRÚN LAGNAGATS

Samþykkt þann  
01 FEB. 2005

Byggingafulltrúinn í Hafnarfirði  
F.h. Sigurbjartur Halldórsson

ÖTG.	DAGS.	BREYTING:	HANNAÐ	SAMP.	
HERJÓLFSGATA 36, 38 OG 40 LANGEYRARMÖLUM HAFNARFIRÐI			GATAPLAN 3.HÆD GÓLF OG VEGGIR HÚS NR: 40		
VSB VERKFRÆDISTOFA			Antun íbúg. hönnuð: <i>SS</i> Sveinn Á. Svarrísson Kt.230855-5609		
BEIARHRAUNI 20+220 HAFNARFJÖRDUR Heimasíða: www.vsb.is • Netfang: vsb@vsb.is Sími585-8600 Fax 585-8610•Kt:710796-2899		Hönnuð: ÁP	Teiknuð: ÁP		
		Máli: 1:50	Yfirfarir: S4S		
		Dags: 21.01.05	Nr: 04758-P73		