


SETJA SKAL STOKK
Í STEYPTAN VEGG
UPP ALLAR HÉDIR
100X80 MM

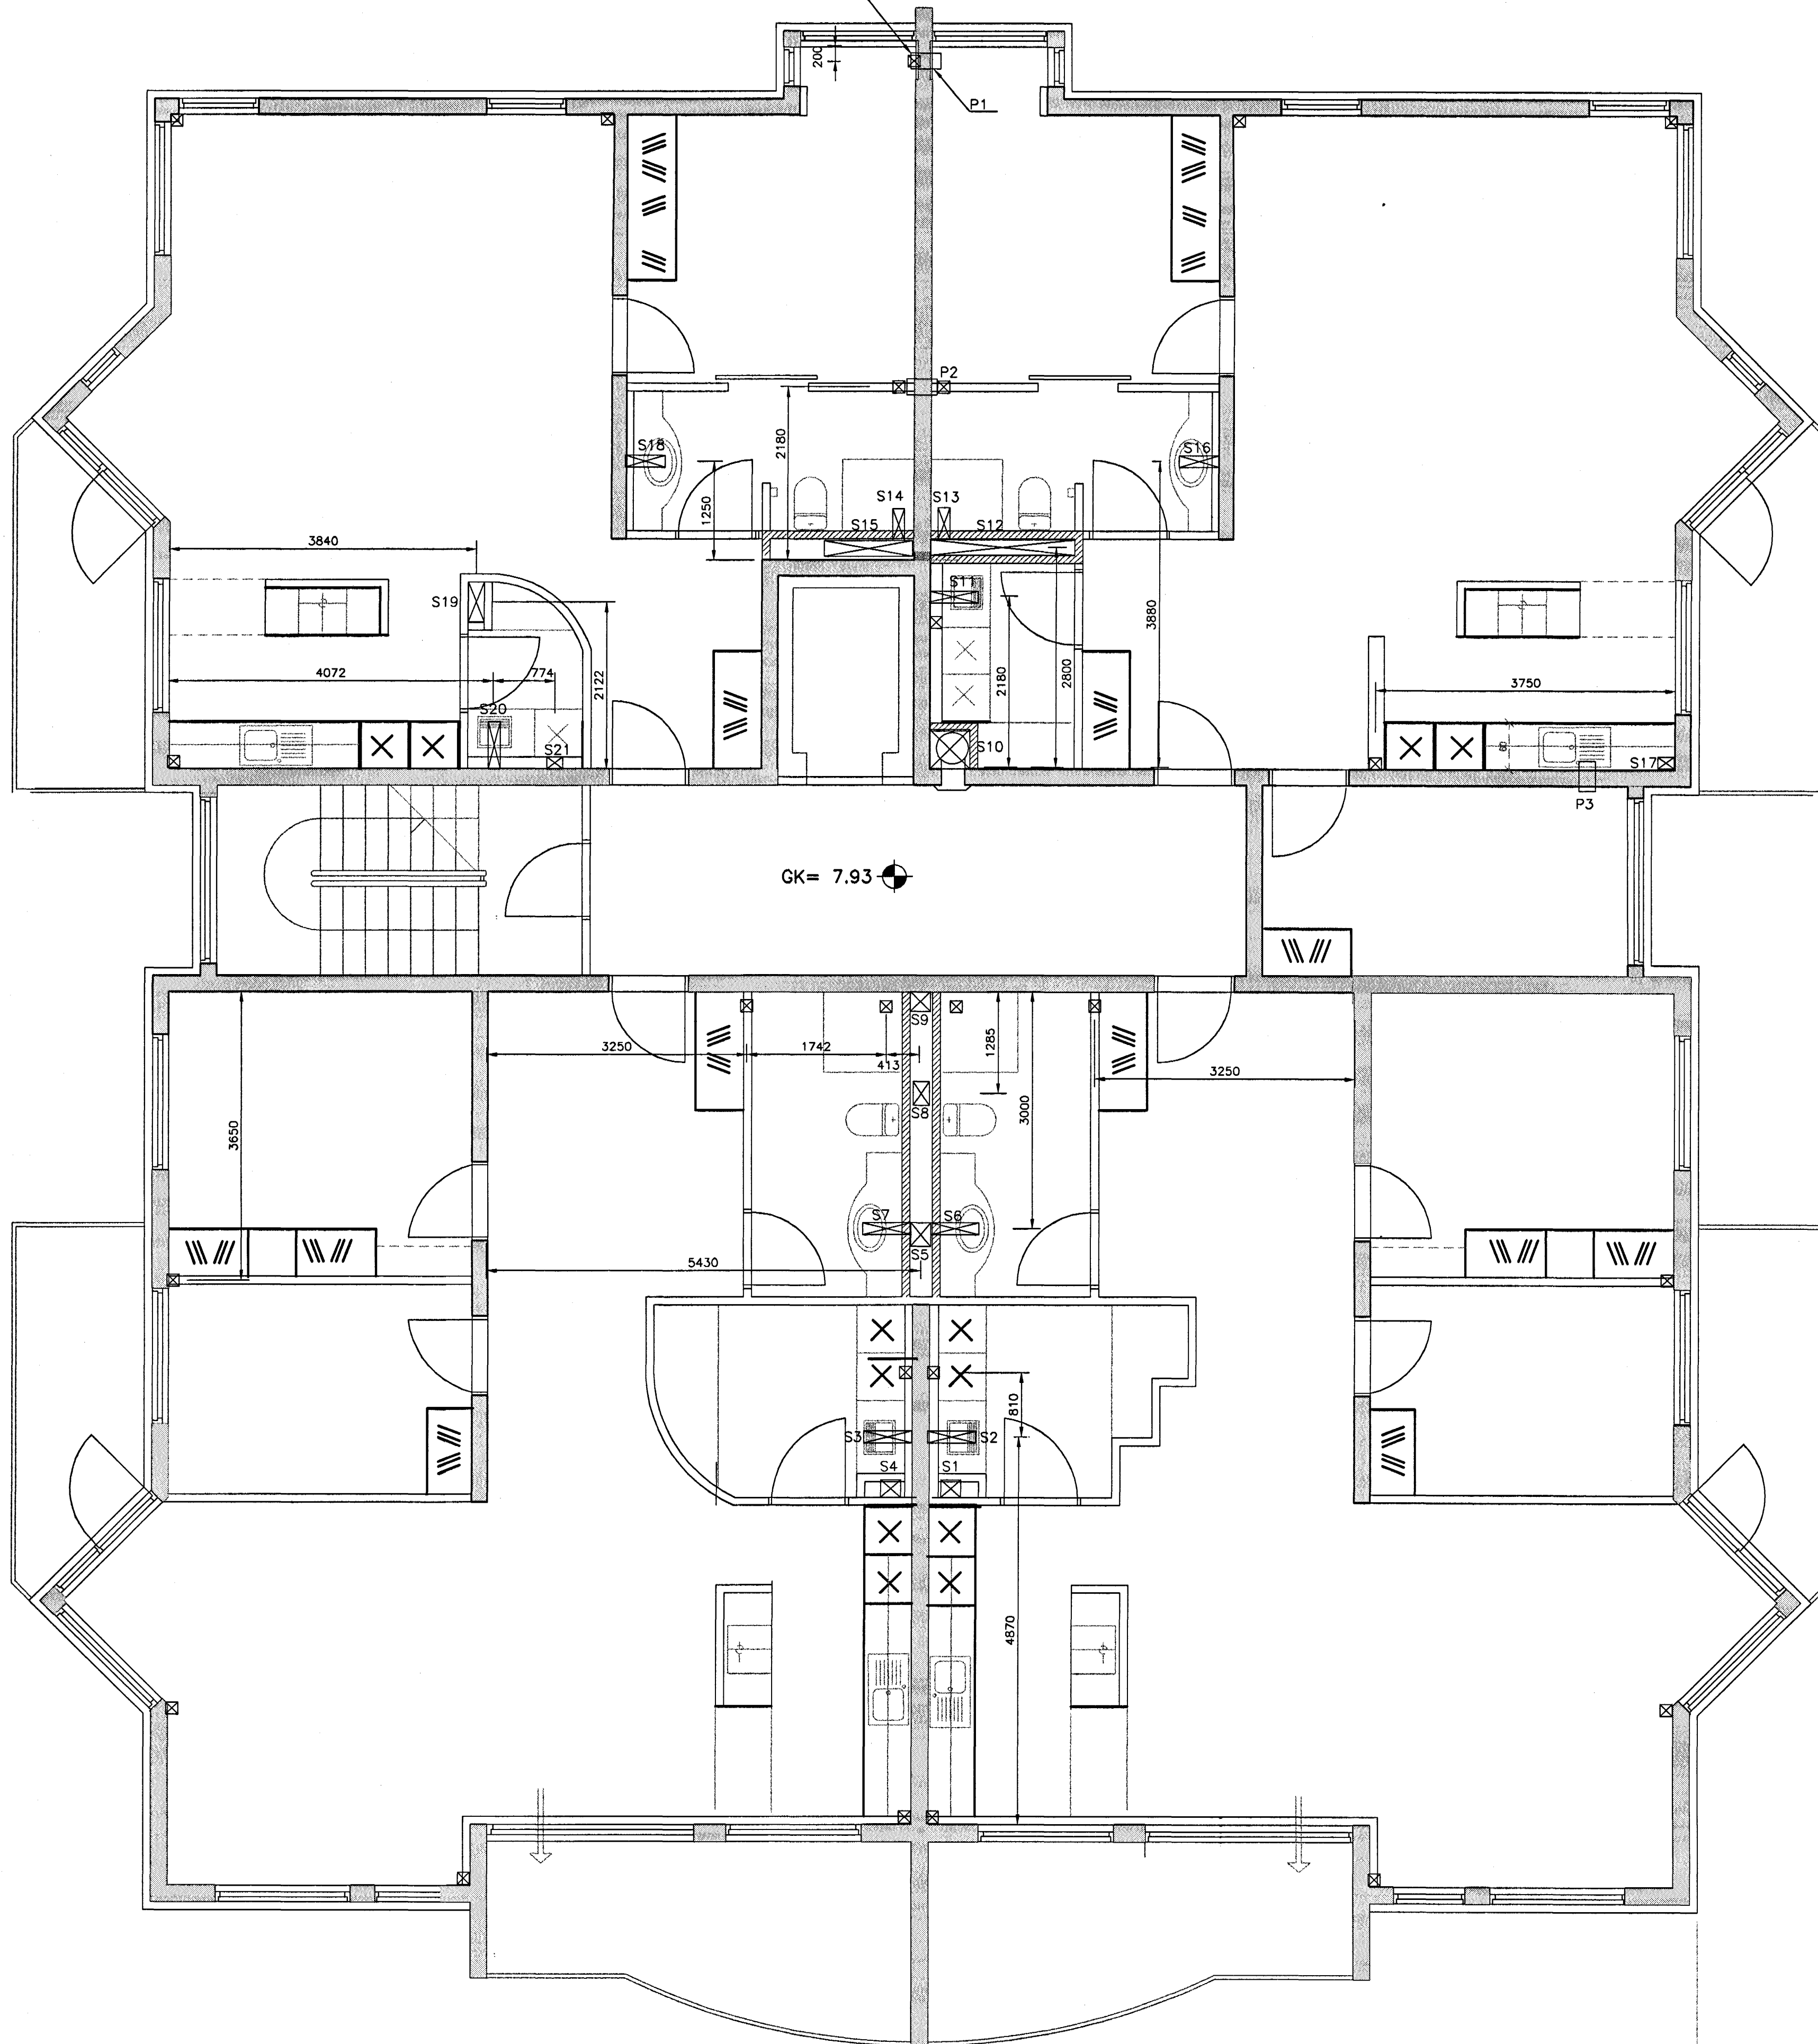

GAT NR.	BREIDDXLENGD GATS [MM]	GAT FYRIR
S1	220X250	LAGNIR
S2	150X600	LAGNIR
S3	150X600	LAGNIR
S4	220X250	LAGNIR
S5	250X300	LAGNIR
S6	150X600	LAGNIR
S7	150X600	LAGNIR
S8	200X300	LAGNIR
S9	250X250	LAGNIR
S10	500X500	LAGNIR
S11	150X600	LAGNIR
S12	200X1800	LAGNIR
S13	150X400	LAGNIR
S14	150X400	LAGNIR
S15	200X1100	LAGNIR
S16	150X500	LAGNIR
S17	150X200	LAGNIR
S18	150X500	LAGNIR
S19	200X500	LAGNIR
S20	150X600	LAGNIR
S21	150X200	LAGNIR

* ALLIR ÓNEFNDIR STOKKAR ERU 150X150 MM

GAT NR.	BREIDDXHÆD GATS [MM]	STADSETNING GATS*	TEGUND LAGNA
P1	150X150	7.98	LAGNIR
P2	150X150	7.98	LAGNIR
P3	150X150	7.98	LAGNIR

P * PIPUR LAGNIR Í GEGNUM VEGGI
S * STOKKAR Í PLÖTU

* STADSETNING GATS = KÓTI Á NEDRI BRÚN LAGNAGATS

Samþykkt þann
01 FEB. 2005

Byggingafulltrúinn í Hafnarfirði
F.h. Sigurbjartur Halldórsson

ÚTG.	DAGS.	BREYTING:	HANNAÐ	SAMP.
HERJÓLFSGATA 36, 38 OG 40 LANGFYRARMÖLUM HAFNARFIRÐI			GATAPLAN 2.HÆD GÓLF OG VEGGIR HGS NR: 40	
VSB VERKFRÆDISTOFA			Sveinn Aki Sverrisson Kl. 230855-5609	
BEJARHRAUNI 20+220 HAFNARFJÖRDUR Helmasíða: www.vsb.is • Netfang: vsb@vsb.is Sími: 565-8600 Fax: 585-8610 • Kl: 710796-2899			Höfnuð: Áp Telnuð: Áp Mál: 1:50 Yfirfarið: SAS Dags: 21.01.05 Nr: 04758-P70	