

BROTÞOL OG STEYPUHULA

BYGGINGARHLUTI	BROTÞ.FL.	ST.HULA
FORSTEYPTIR BITAR	C35	25 mm
INNVEGGIR	C30	20mm
KJALLARVEGGIR	C30	30 mm
ÚTVEGGIR OG PLÖTUR	C30	30mm


LEYFILEGT NOTÁLAG

BYGGINGARHLUTI /JARÐVEGUR	NOTÁLAG
FYLLINGARPÚÐI	<0.5MPa
MILLIGÓLF	5.0 kN/m²

R Á
AÐ
YKKT LAG
YKKT
R.

120
13.60


#K10C200 50mm FRÁ EFRI BRÚN

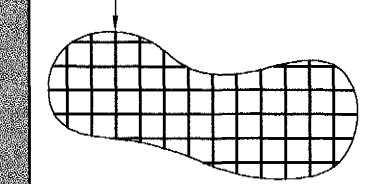

SKIPT SKAL UM JARÐVEG NIÐUR Á BURÐARHÆFT UNDIRLAG.
UNDIR PLÖTU KOMI VEL ÞJAPPAD BÖGGLABERG A.M.K. 400mm ÞYKKT LAG OG ÞAR UNDIR A.M.K. 800mm ÞYKKT LAG AF BJÖRGUNARGRÚS EÐA SAMBÆRILEGU EFNI.
EINANGRUN UNDIR PLÖTU Í SBR. TEIKNINGAR ARKITEKTS.

120
13.60


#K10C200 50mm FRÁ EFRI BRÚN

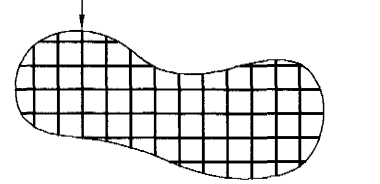

SKIPT SKAL UM JARÐVEG NIÐUR Á BURÐARHÆFT UNDIRLAG.
UNDIR PLÖTU KOMI VEL ÞJAPPAD BÖGGLABERG A.M.K. 400mm ÞYKKT LAG OG ÞAR UNDIR A.M.K. 800mm ÞYKKT LAG AF BJÖRGUNARGRÚS EÐA SAMBÆRILEGU EFNI.
EINANGRUN UNDIR PLÖTU Í SBR. TEIKNINGAR ARKITEKTS.

120
13.60

#K10C200 50mm FRÁ EFRI BRÚN

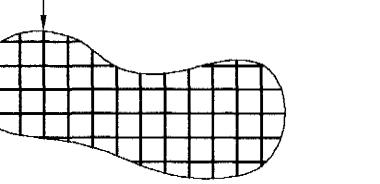

SKIPT SKAL UM JARÐVEG NIÐUR Á BURÐARHÆFT UNDIRLAG.
UNDIR PLÖTU KOMI VEL ÞJAPPAD BÖGGLABERG A.M.K. 400mm ÞYKKT LAG OG ÞAR UNDIR A.M.K. 800mm ÞYKKT LAG AF BJÖRGUNARGRÚS EÐA SAMBÆRILEGU EFNI.
EINANGRUN UNDIR PLÖTU Í SBR. TEIKNINGAR ARKITEKTS.

Samþykkt þann
31 JAN. 2005
Byggingafræðingur í Hafnarfirði
Eh. Sigurbjartur Halldórsson

Verkfræðistofa Hauks Ásgeirssonar e.h.f.
Lindasmári 12, 200 Kópavogur
Sími 564-4337 Farsími 897-8132
e-mail: haukasg@simnet.is
Kennitala: 580600-3050

VHÁ

Hannað H.A. Teiknað H.A. Samþykkt: *[Signature]* Kennitala 301255-4629

STEINHELLA 4
HAFNARFIRÐI
BURÐARVIRKI
GRUNNMYND SÓKKLA

Mkv. 1:50
Telkn. nr. 2-0.2
Verk nr. 250
Skráningar nr. 2502
Útgáfa A
Dagur 19. JAN 05