


Gólfhiti, Snjóbræðsla, 1:75

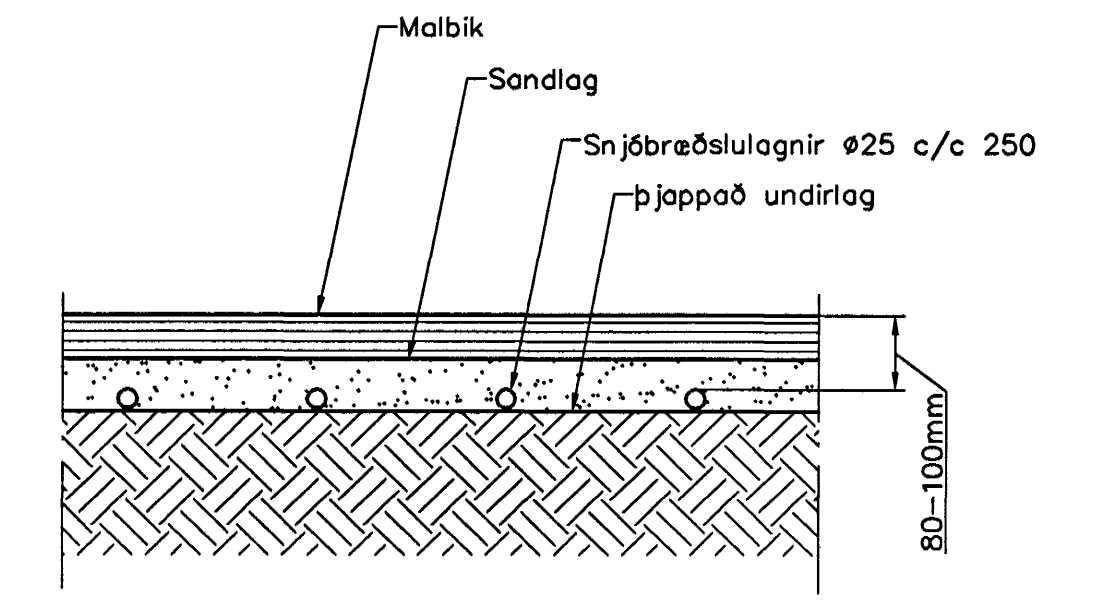

Snjóbræðslulagnir, Snið, 1:10

Hitalagnir, Skýringar

Gólfhitaslagnir eru 20x2 Pex með súrefniskópu. Eingöngu skal nota viðurkennt efni, og gæta skal þess allir hlutir kerfisins séu frá sama framleiðanda. Festingar skal setja á lagnir með mest 1-1,5 metra millibili. Setja skal þrjár festingar við beygjur. Beygjuradúfus skal ekki vera meiri en 5x þvermáli pípu.

Þrýstiprófun á lögnum skiptist í tveir lotur. Fyrri lota er framkvæmd í 1 klst. og er þrýstingurinn 9 bör þrýstifall má vera max 0,6 bör á seinni 30 min. Seinni lota er gerð framhaldi af fyrri lotu og tekur 2 klst. Þrýstifall má vera max 0,2 bör.

Sampykkt bann
31 JAN. 2005

Byggingafróðingur f. Hafnarfirði
Hannað

Útgáfa	Breyting	Staður	Skýring	Hannað
Sveinbjörn Hinnksson Byggingatæknifræðingur Kl. 160851-2829 Brakkagötu 8 Hafnarfirði Sími: 555-4008, 981-9851 Netfang: svennh@isli.is		Staður: Eskivellir 3 Hafnarfirði Skýring: Bilageymsla, Gólfhiti, Snjóbræðsla		
Hannað / Teknað	Kvart	Dagsetning	Verkr.	Tekn.nr.
	1:50	28.10.05	44-04	2-02