


3. hæð, Lagnir, 1:50

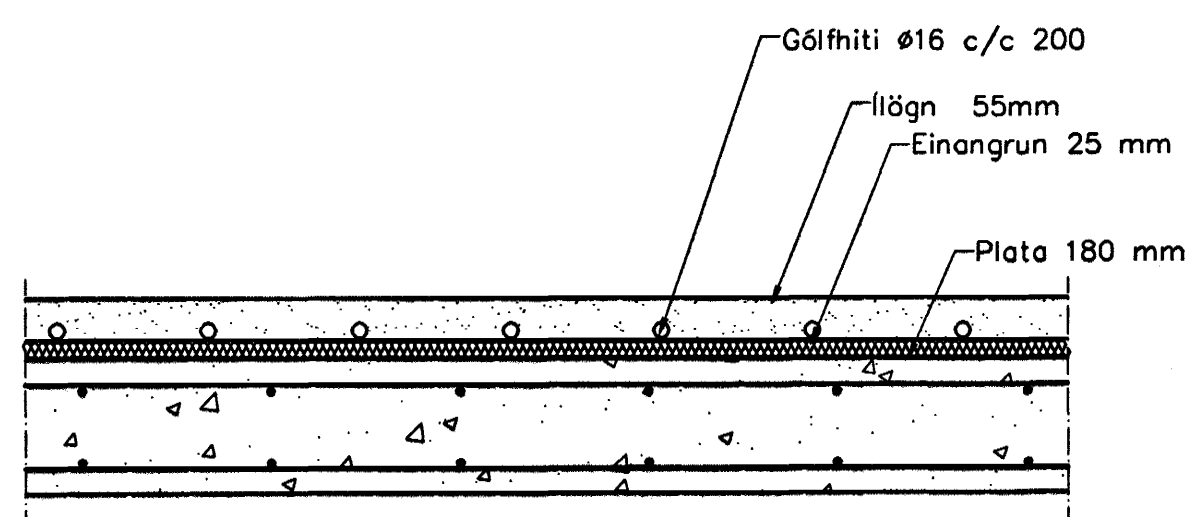

Gólfhiti,  
Snið 1 milliþötu, 1:10

**Hitalagnir, Skýringar**

Gólfhitaslagnir eru 16x2 PB með súrefniskápu frá Aquatherm. Eingöngu skal nota viðurkennt efni, og gæta skal þess allir hlutir kerfisins séu frá sama framleiðanda. Festingar skal setja á lagnir með mest 1-1,5 metra millibili. Setja skal þrjár festingar við beygjur. Beyguradúfus skal ekki vera meiri en 5x þvermál pípu.

Þrýstiprófun á lögnum skiptist í tver lotur. Fyrri lota er framkvæmd í 1 kist, og er þrýstingurinn 9 bör þrýstifól með samþykkt þann vera max 0,6 bör á seinni 30 min. Seinni lota er gerð framhaldi af fyrri lotu og tekur 2 kist. Þrýstifól má vera max 0,2 bör.

28 JAN. 2005

Byggingafrullróinn í Hafnarfirði  
Fh. Sigurbjartur Halldórsson

Útgáfa	Breyting	Dagsetning	Hannað
Sveinbjörn Hinriksson Byggingatæknifræðingur Kl. 160851-2529 Brekku götu 8 Hafnarfirði Sími: 555-4008, 861-8851 Netfang: sveinh@is.is		Staður Drekkavellir 24 Hafnarfirði	
		Skýring Lagnir, 3. Hæð	<i>Sveinbjörn</i>
Hannað / Teknað <i>[Signature]</i>	Kvarð 1:50	Dagsetning 11.1.05	Verkr. 41-04
		Teiknr. 2-05	