



**Neysluvatnslagnir 1. hæð. 1:50**

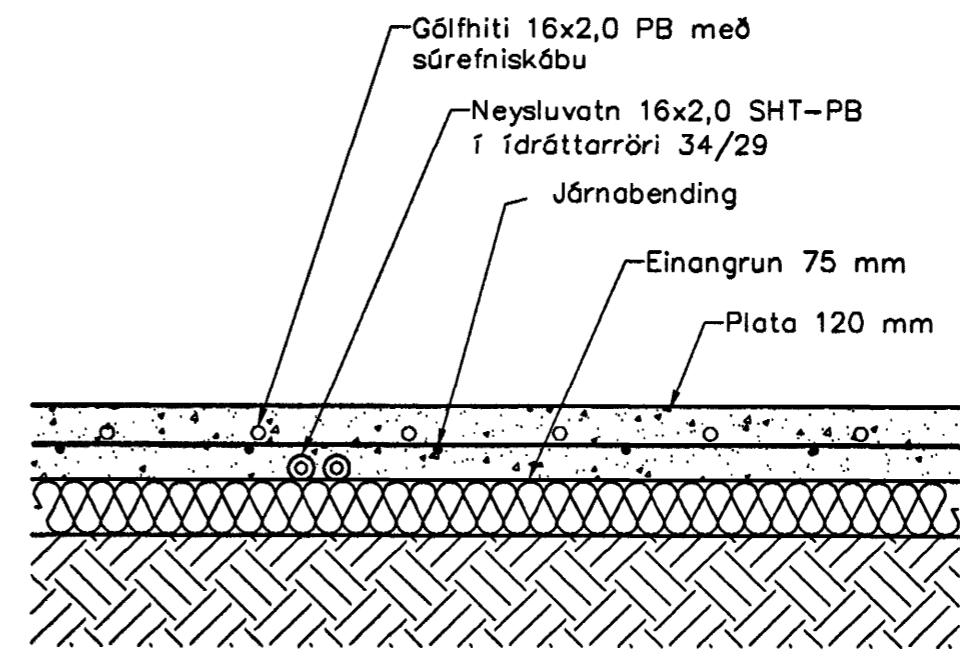

**Hita- og vatnslagnir, Snið í botnplötu, 1:10**

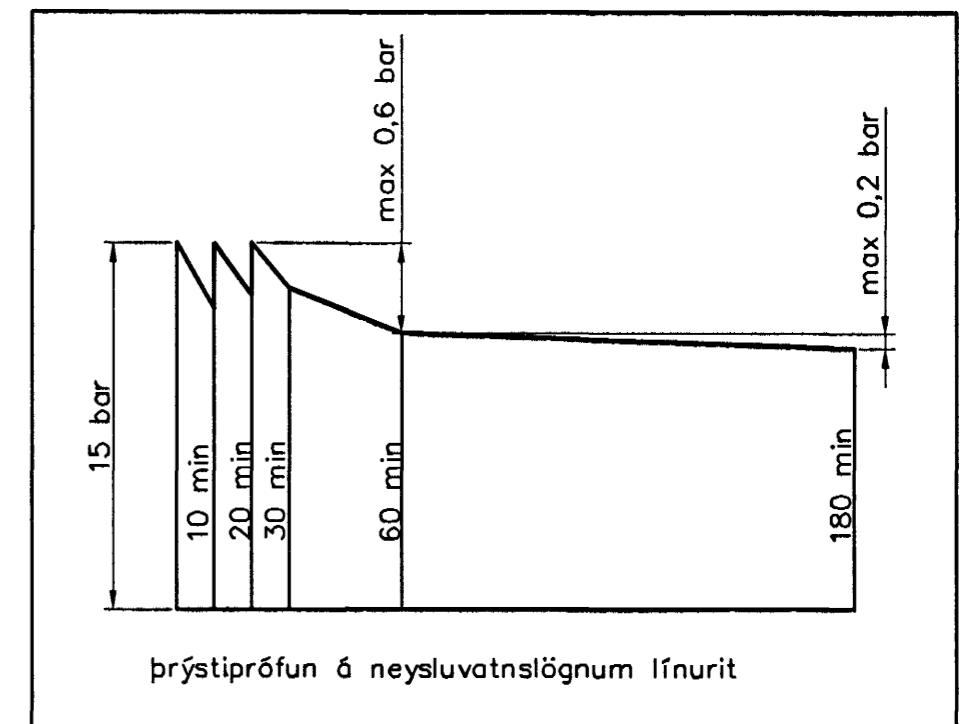

Þrýstiprófun á neysluvatnslögnum línurit

**Neysluvatnslagnir, Skýringar**

Neysluvatnslagnir eru PB-rör af gerðinni AQUATHERM SHT. Eingöngu skal nota viðurkennt efni, og geta skal þess allir hlutir kerfisins séu frá sama framleiðanda. Festingar skal setja á lagnir með mest 1-1,5 metra millibili. Setja skal þrjár festingar við beygjur. Beygjuradíus skal ekki vera meiri en 5x þvermál pípu. Geta skal þess að óhreinindi komist ekki milli ytrarörs og innrarörs. Þrýstiprófun á lögnum skiptist í tver lotur. Fyrri lota er framkvæmd í 1 klst. og er þrýstingurinn 15 bör þrýstifall má vera max 0,6 bör á seinni 30 min. Seinni lota er gerð framhaldi af fyrri lotu og tekur 2 klst. Samþykkt þann 28 JAN. 2005

Útgáfa	Breyting	Byggingarstjórnun / Hafnarfirði E.h. Sigurbjartur Halldórsson		
<b>Sveinbjörn Hinriksson</b> Byggingatæknifræðingur Kt. 160851-2529 Brekkugötu 8 Hafnarfirði Sími: 555-4008, 861-9851 Netfang: svennih@isf.is		Staður <b>Burknavellir 4 Hafnarfirði</b>  Skýring <b>Neysluvatn</b>		
Hannað / Teiknað	Kvarði	Dagsetning	Verknr.	Teikn.nr.
<i>[Signature]</i>	1:50 1:10	28.1.05	09-04	2-02