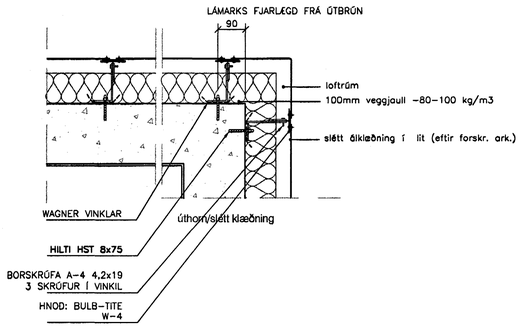

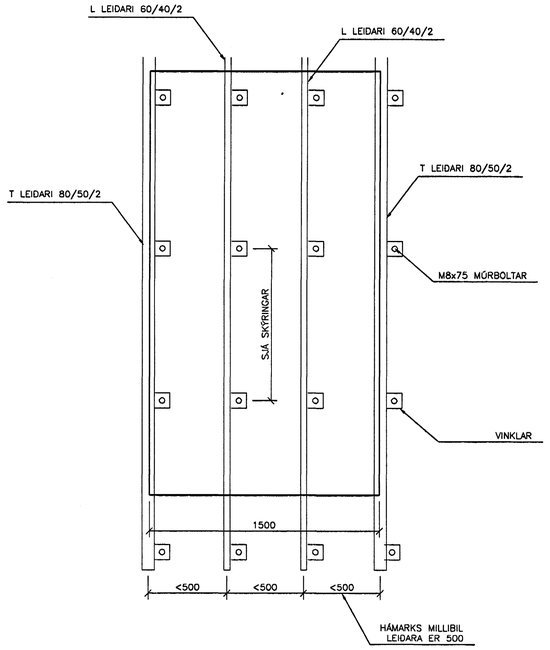

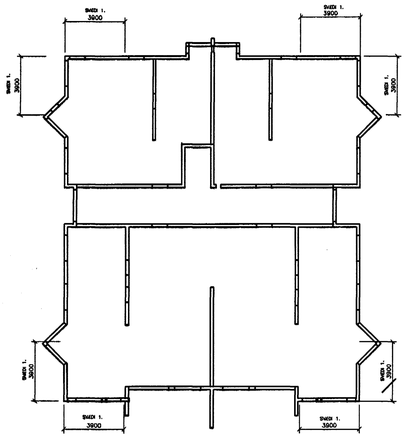

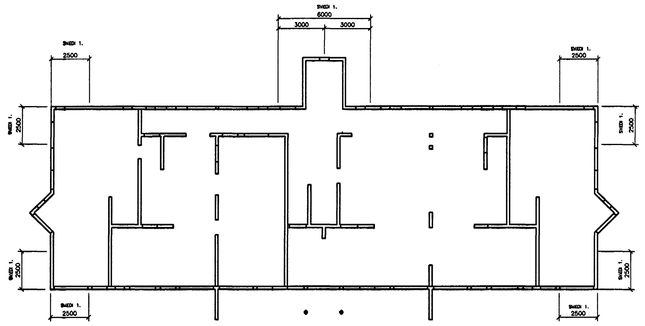

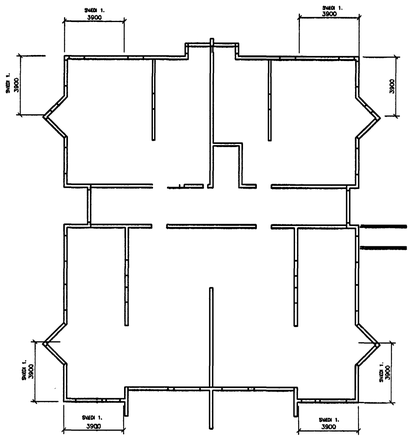

TILVÍSANIR:

ALMENNAR SKÝRINGAR . . . . . SJÁ BL. NR.04758-B00

ÖLL MÁL OG KÓTAR SKULU BORINN
SAMAN VIÐ TEIKNINGAR ARKITEKTS,
SEM ERU RÁÐANDI.

UNDIRKERFI OG KLÆÐNING:

FESTIVINKLAR Á VEGG:	WAGNER VINKLAR -STÆRÐ EFTIR ÞÖRFUM
MÚRBOLTAR:	HILTI HST 8x75 (HEITGALV.)
SAMSKEYTALEIÐARI:	T-LEIÐARI 80,50,2, WAGNER-SYSTEM GmbH
LEIÐARI Á UNDIR PLÖTUFLETI:	L-LEIÐARI 60,40,2, WAGNER-SYSTEM GmbH
PLÖTUFESTINGAR - HNOÐ	BULB-TITE, W-4
KLÆÐNING:	FF2 2mm ÁLPLÖTUKLÆÐNING
KLÆÐNING:	BÁRUÁL-SJÁ NÁNAR TEIKNINGU ARKITEKTA

SKÝRINGAR:

MILLI FESTIKERFIS OG STEINS, Þ.M.T. VINKAR, KOMI ASFALTPAPPI.

SVÆÐI	MESTA MILLIB. LEIÐARA	MESTA MILLIBIL MÚRBOLTA	MESTA MILLIB. HNOÐA
Almennt	0,5m	1,1m	0,35m
Svæði 1	0,5m	0,9m	0,25m

SKÝRINGAR VIÐ FESTINGAR

ALLAR FESTINGAR, SEM EKKI STEYPAST INN, SKULU VERA HEIT.GALVANÍSERAÐAR
SVO OG ALLIR NAGLAR.

Samþykkt þann
27 JAN. 2005
Byggingafulltrúinn í Hafnarfirði
F.h. Sigurbjartur Halldórsson

ÚTG.	DAGS.	BREYTING:	HANNAÐ	SAMÞ.

HERJÓLFSGATA 36, 38 OG 40
LANGEYRARMÖLUM
HAFNARFIRÐI

BURÐARVIRKI
UTANHÚSKLÆÐNING
DEILI OG SNIÐ

VSB VERKFRÆÐISTOFA

Áritun lögg. hönnuða:
Björn Gústafsson Kt.:180550-4889

FRV
BÆJARHRAUNI 20•220 HAFNARFJÖRÐUR
Heimasíða: www.vsb.is • Netfang: vsb@vsb.is
Sími585-8600 Fax 585-8610•Kt:710796-2899

Hannað:	HJ	Teiknað:	HJ
Mál:	BREYTIL.	Yfirfarið:	
Dags:	24.01.05	Nr:	04758-B90