


Sérafnotaréttur 1.hæðar

Sérafnotaréttur 1.hæðar

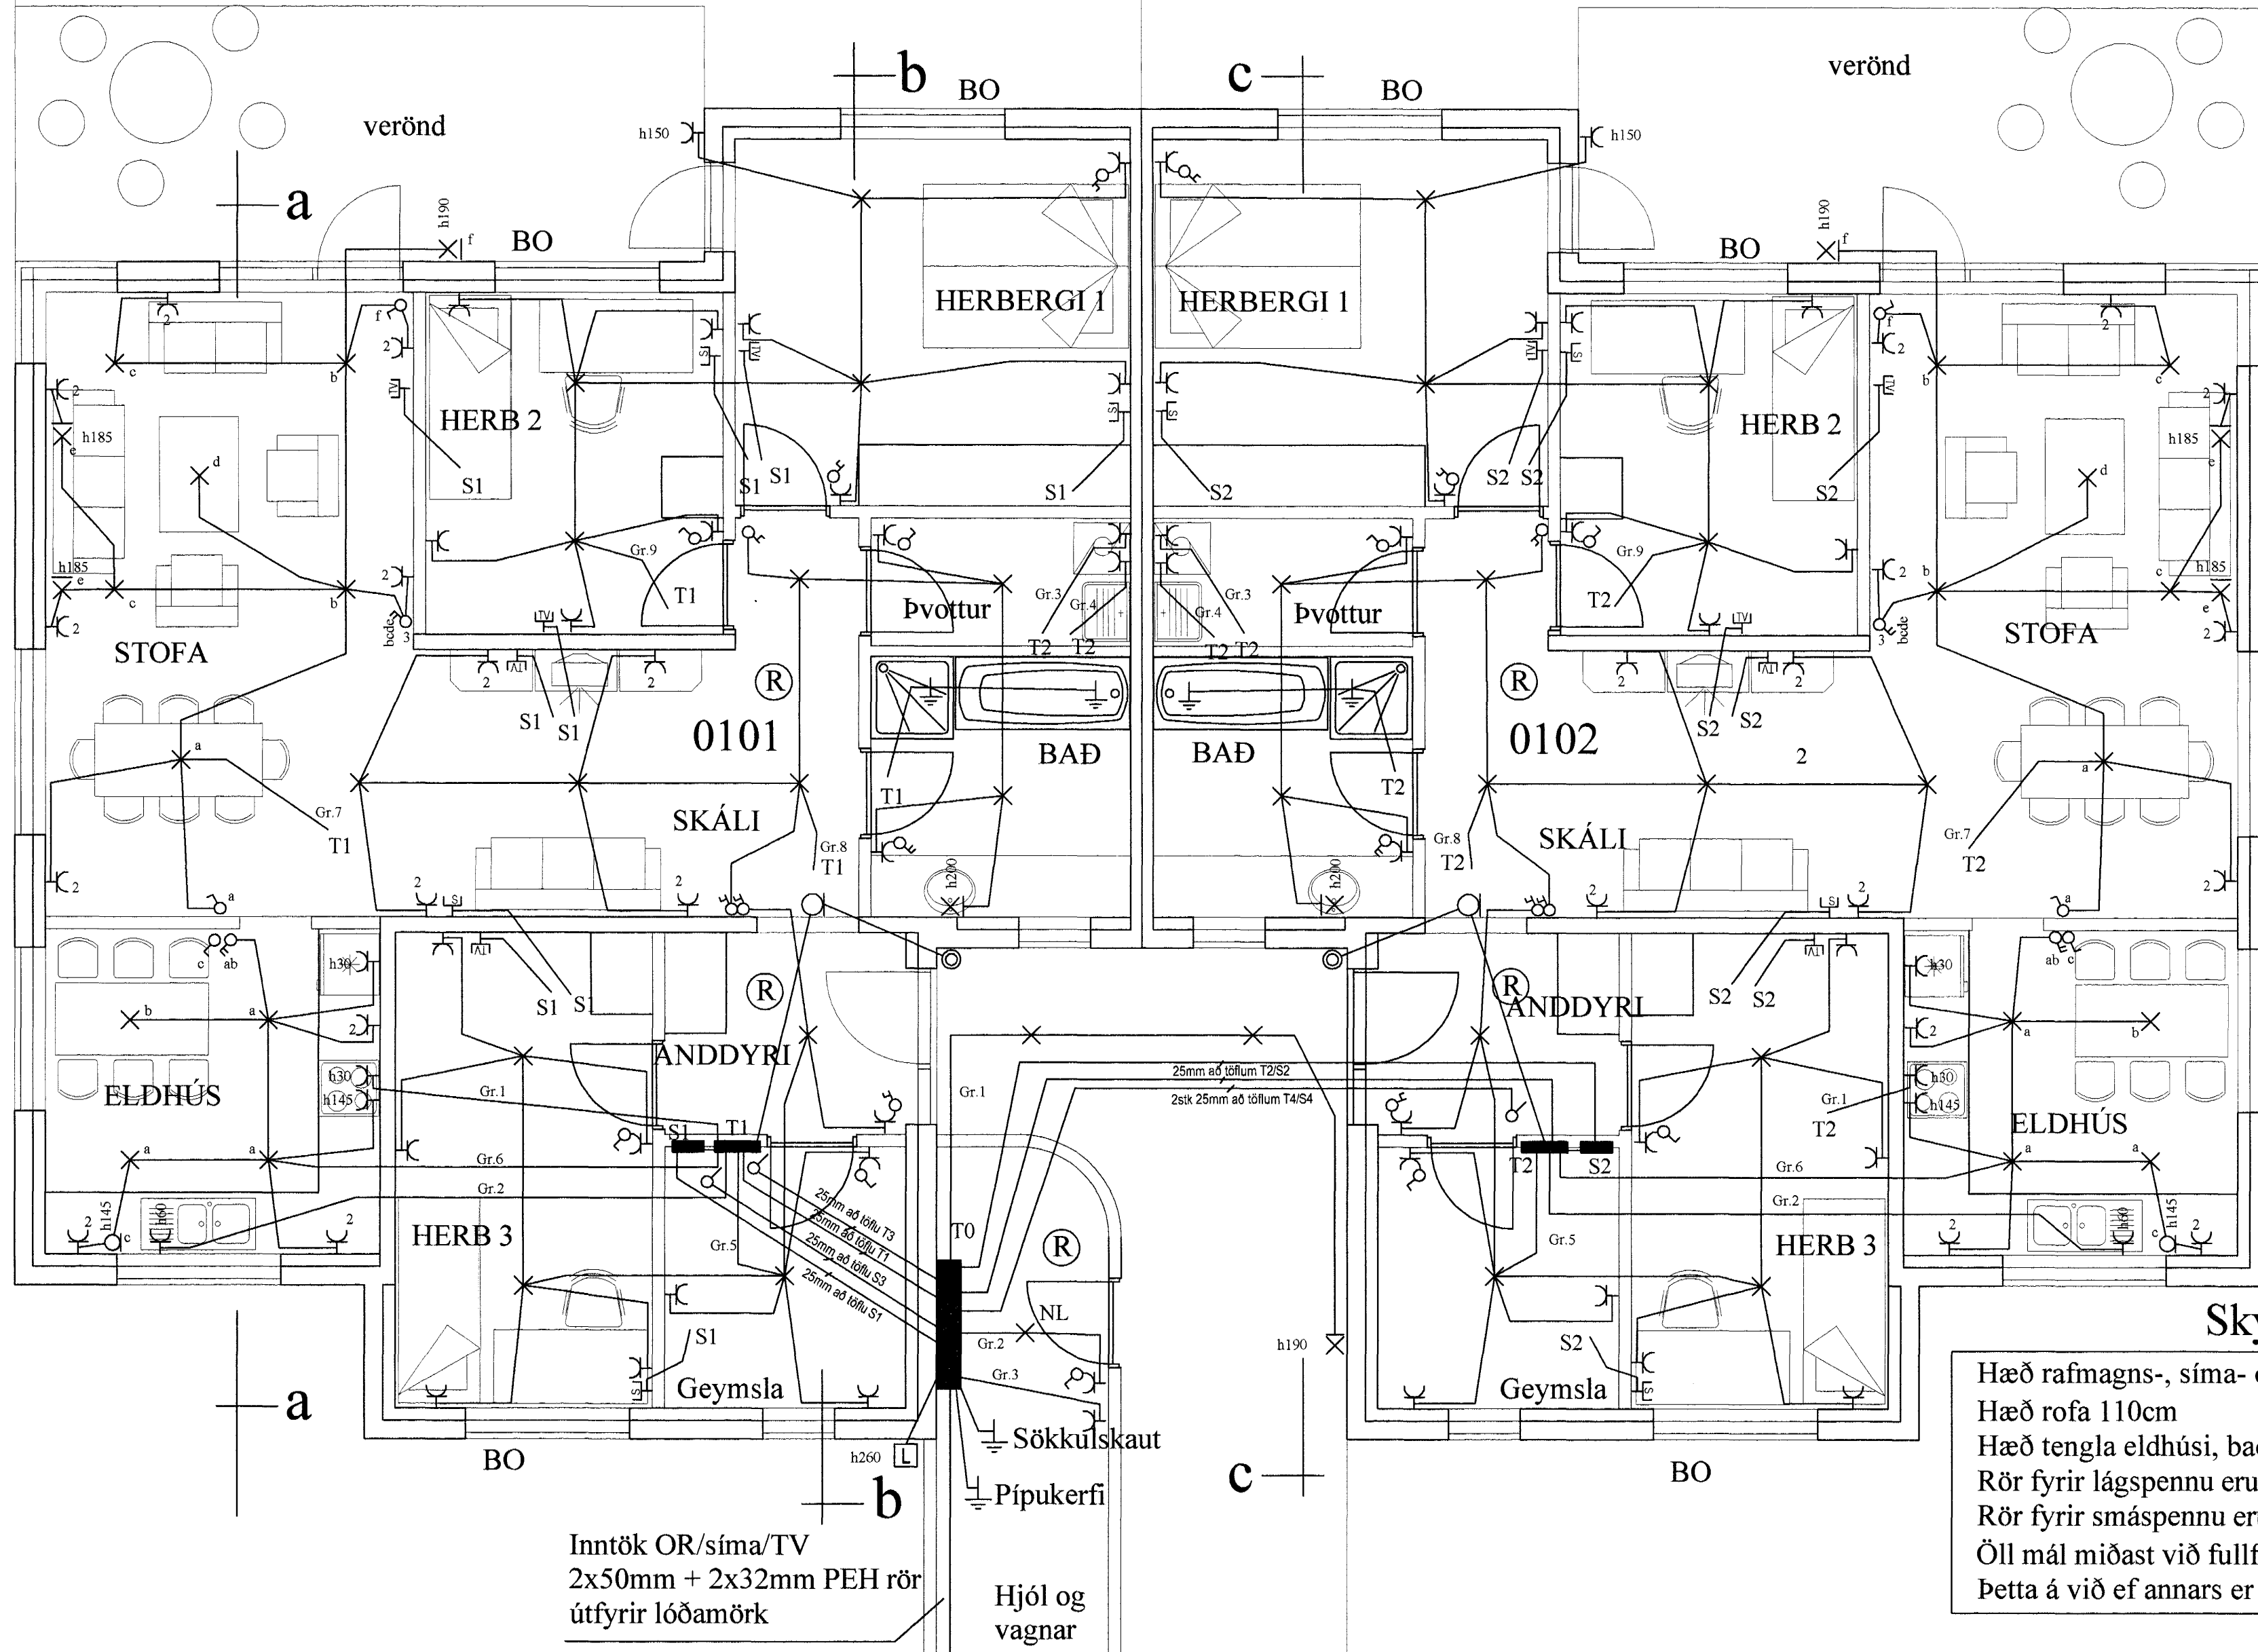

Inntök OR/síma/TV
2x50mm + 2x32mm PEH rör
útfyrir lóðamörk


Hjól og
vagnar

Samþykkt þann
26 JAN. 2005

Byggingafultrúinn í Hafnarfirði
F.h. Sigurbjartur Halldórsson

Skýringar.

- Hæð rafmagns-, síma- og TV tengla er 20cm
- Hæð rofa 110cm
- Hæð tengla eldhúsi, baði þvottahúsi og geymslu 110cm
- Rör fyrir lágspennu eru 16mm PVC
- Rör fyrir smáspennu eru 20mm PVC
- Öll mál miðast við fullfrágingin gólf og í miðju dósa.
- Þetta á við ef annars er ekki getið á teikningum

 RAFGULL ehf Selvogsbraut 4, 815 Þorlákshöfn, S: 483 3545, Fax: 483 1170, Netfang: rafgull@isl.is	Hannað af kt. 101276-3849 <i>AOE</i>	Yfirfarið af kt. 171153-5739 <i>GE</i>	Skráarheiti Engjaveilir 6	Dagsetning 15.01.2005	Mælikvarði 1:50
	Heimilisfang Engjaveilir 6	Sími	Verklutur 1.hæð Raflögn	Blað nr. 1/3	