

Skýringar


Hæð Rofa er 110cm frá gólfi nema a,s,t,f
 Hæð tengla er 20cm frá gólfi nema a,s,t,f
 Rofar eru 10A og Tenglar 16A
 Öll rör eru 16mm nema a,s,t,f
 Allir vírar eru 1,5q nema a,s,t,f
 Spennujöfnu Fyrir Bað og Sturtubotn skal vera niður við gólf
 Merking T-1 er að Töflu T-1 í Bílskúr
 Merking ST-1 er að smáspennutöflu í Bílskúr
 Hæð Töflu T-1 er 140cm frá gólfi
 Öll mál eru frá full frá gengnugólfi

⊗ □ Halogenljós + Spennir

⊗ Halogenljós

⊠ Brunaskynjari

⊗^o Útistöð Dyrasíma

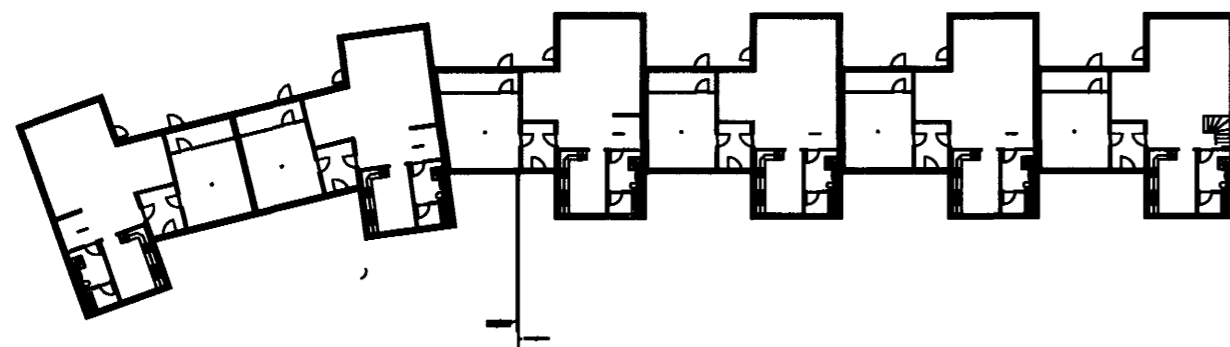

Dags	30/12/04	Fífuvellir 17	Mál	1:50
Teiknað	LAJ + AJL	1Hæð Grunnmynd Einlín mynd		
Rafþjónustan ehf.				Blað
Klapparberg 17 111 RVK kt.460280-0449 S:557-3722 GSM:693-3440				3 af 4