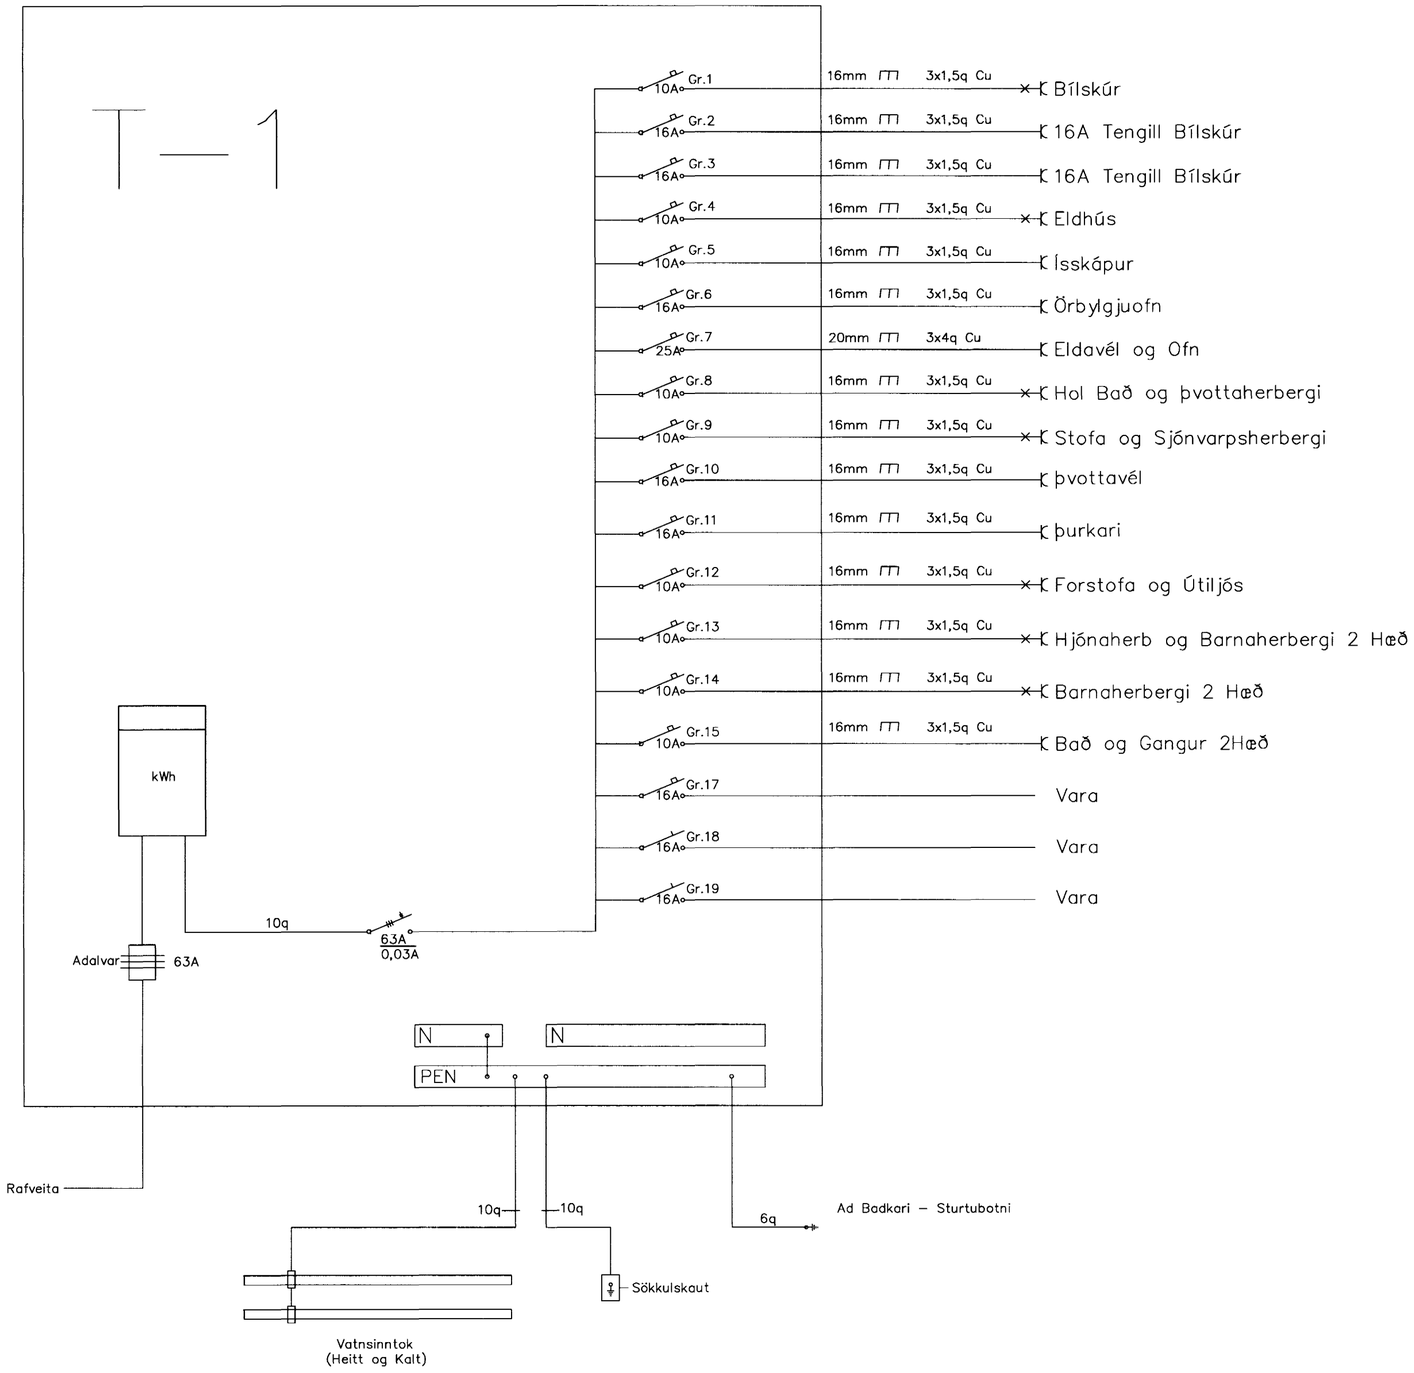

Dags 30/12/04	Fífuvellir 17	Mál 1:50
Teiknað LAJ + AJL	1Hæð Grunnmynd Einlínumynd	
RafÞjónustan ehf. Klapparberg 17 111 RVK kt.460280-0449 S: 557-3722 GSM: 693-3440		Blað 4 af 4