


Skýringar

Hæð Rofa er 110cm frá gólfi nema a,s,t,f
 Hæð tengla er 20cm frá gólfi nema a,s,t,f
 Rofar eru 10A og Tenglar 16A
 Öll rör eru 16mm nema a,s,t,f
 Allir vírar eru 1,5q nema a,s,t,f

⊗ Halogenljós

! Brunaskynjari

⊙⁰¹ Útistöð Dyrasíma

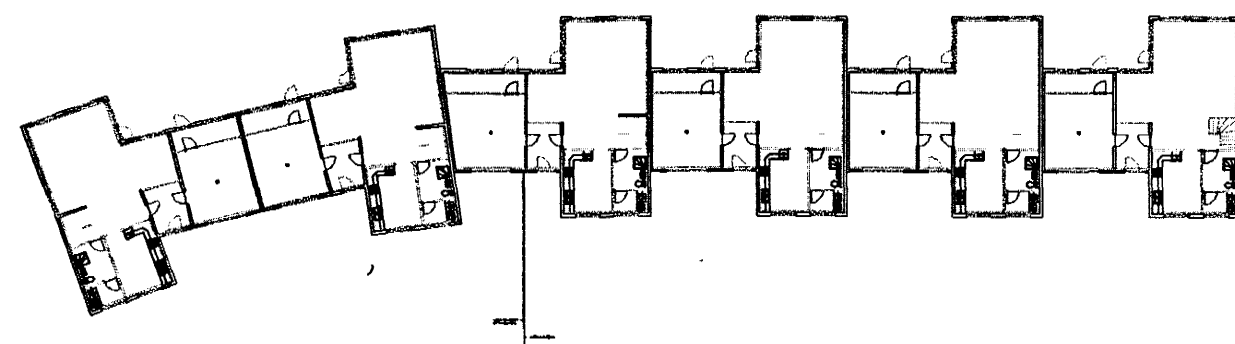

FIFAUELLIR 17.
3/3