


Þrýstiprófun á neysluvatnslögnum ífnurit

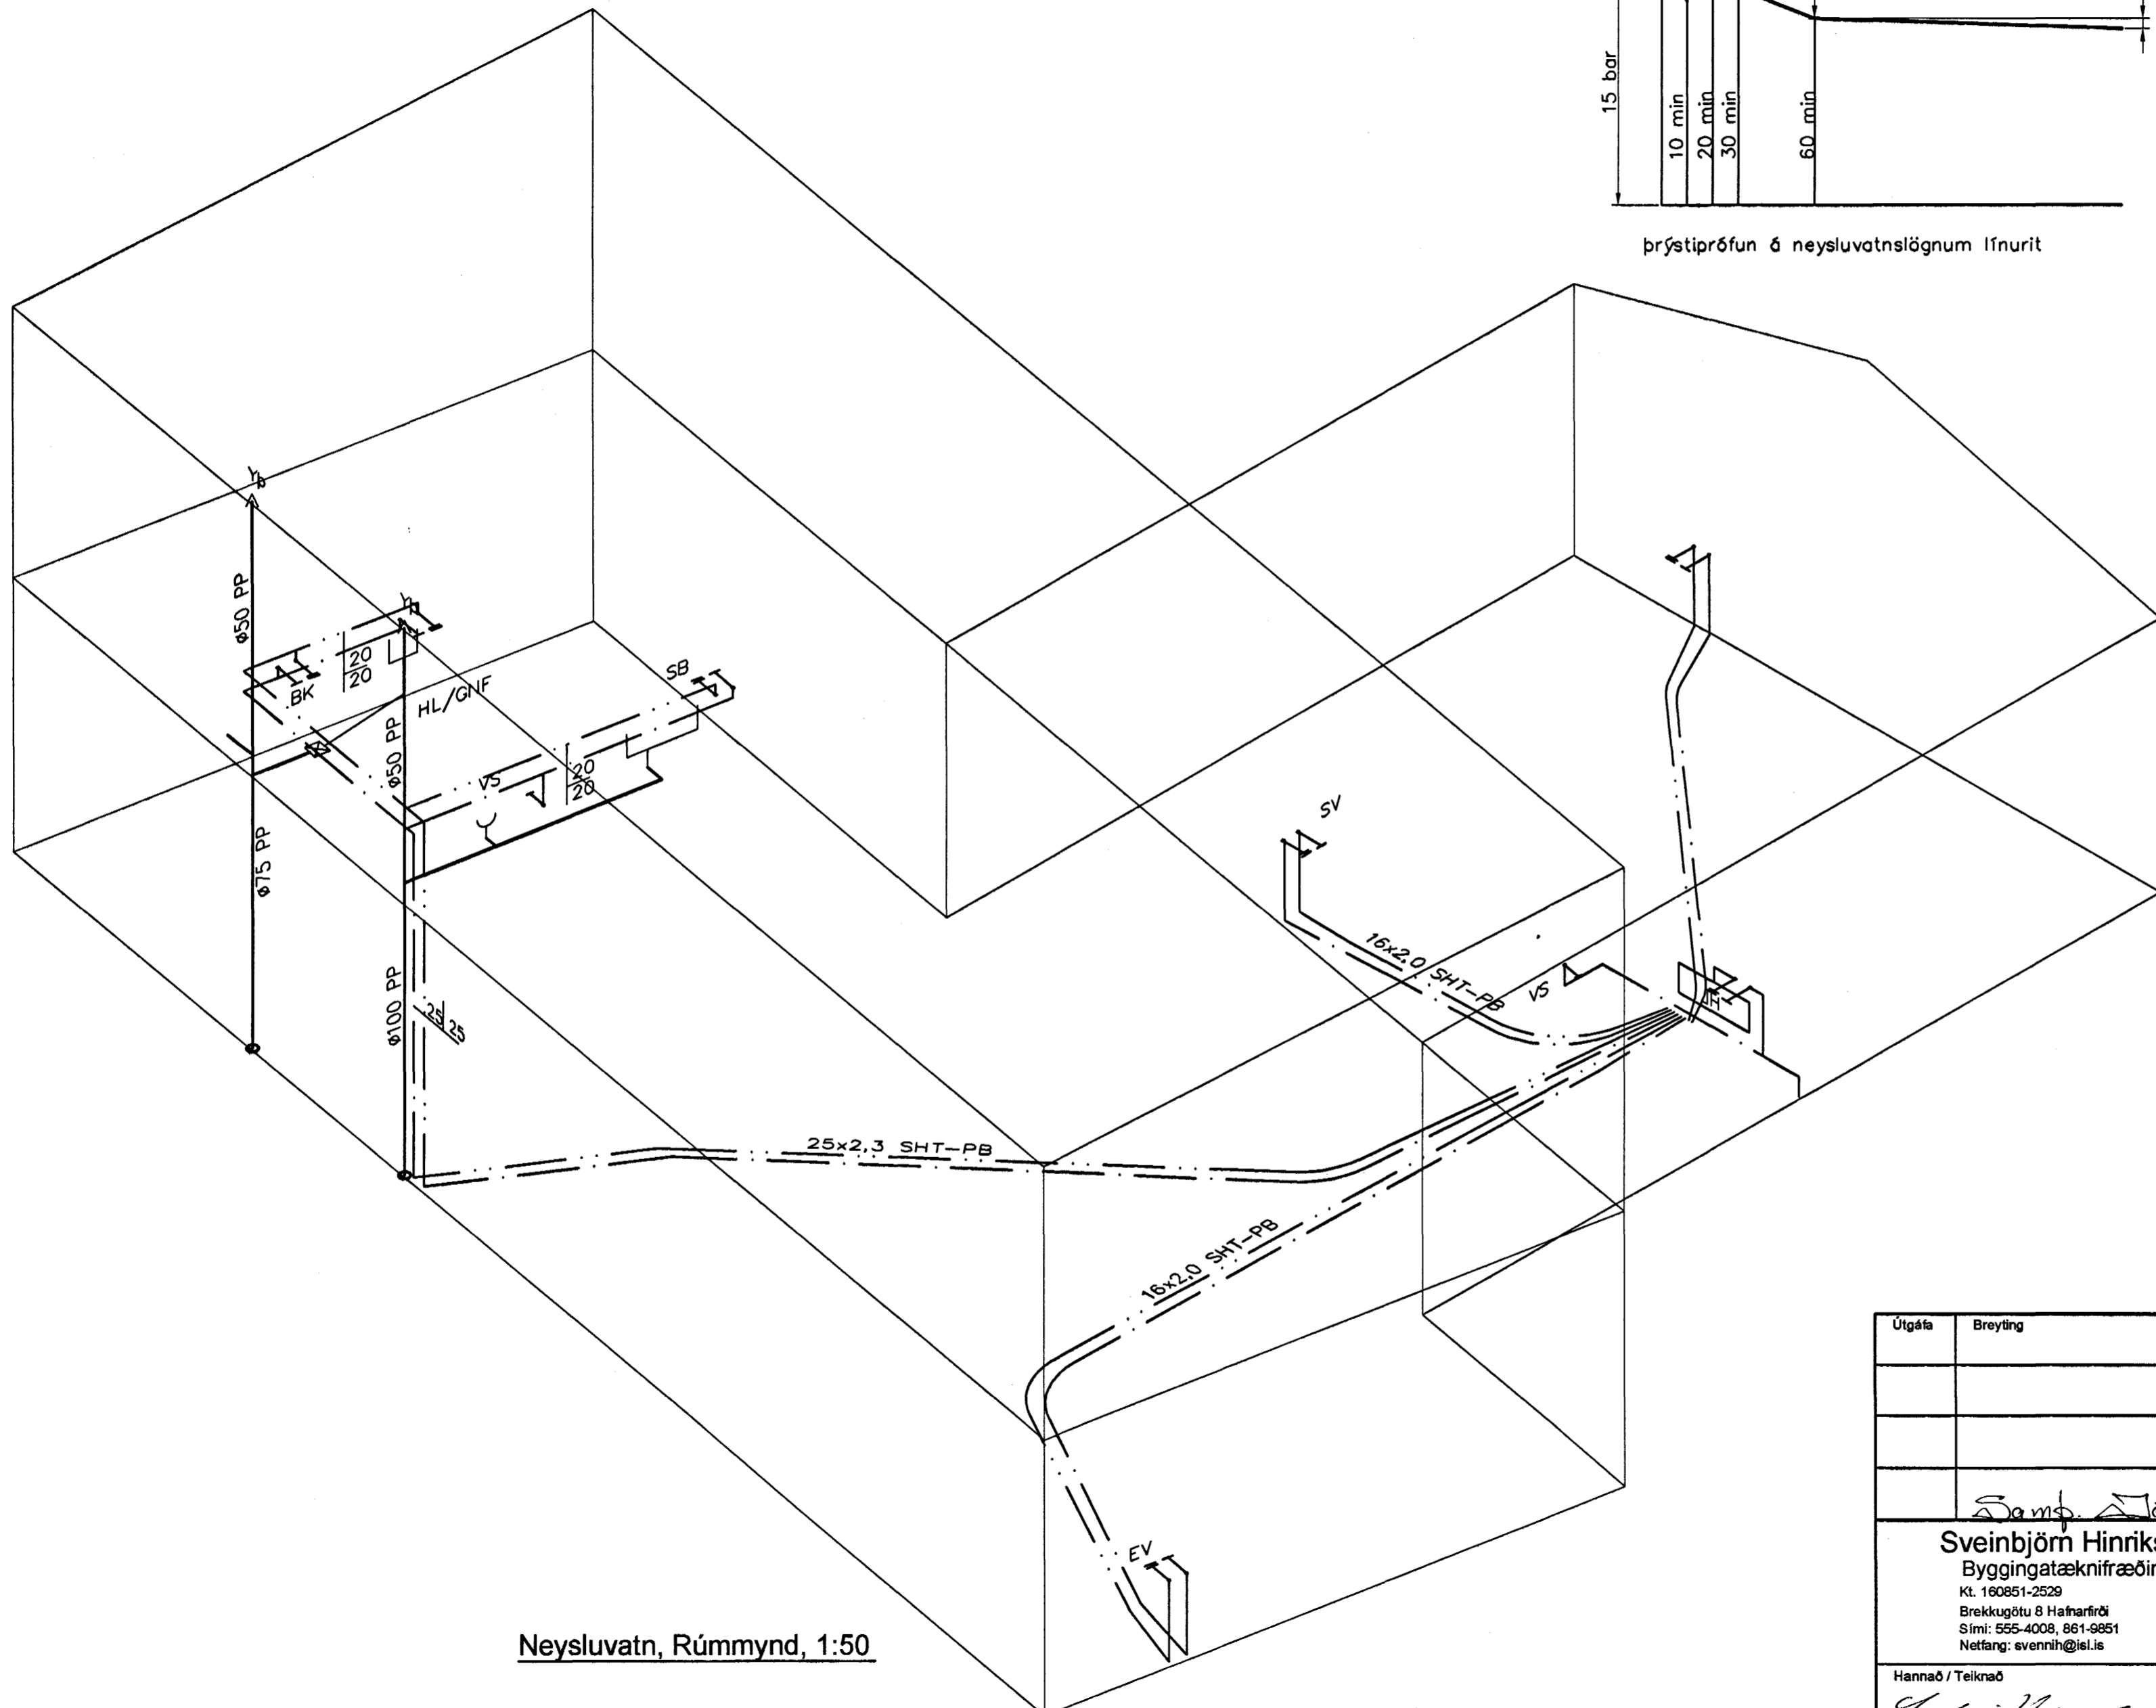

Neysluvatn, Rúmmynd, 1:50

Neysluvatnslagnir Skýringar

Neysluvatnslagnir og tengi fyrir heitt og kalt vatn skulu vera PP (polypropylene) lagnir af gerðinni Fusiotherm faser composite pipe SDR 7.4 frá Aquatherm og SHT-PB frá Aquatherm. Fara skal eftir leiðbeiningum framleiðanda um notkun og meðferð efnisins svo og ÍST-67 og DS-439. Festa skal lagnir með viðukenndum festingum. Mesta fjarlægð á milli festinga

Notamál	Fjarlægð
20 mm	85 sm
25 mm	95 sm
32 mm	110 sm
40 mm	125 sm
50 mm	145 sm
63 mm	165 sm

Einangra skal lagnir með 20mm Climaflex hölkum. Þar sem lagnir koma inn í milli veggi skal einangra með ádragseinangrun. Þar sem lagnir rjúfa eldvarnaveggi skal setja brunalokur á lagnir.

Pípusterðir

Notamál	utanmál	veggþykkt	innanmál
20 mm	20	2,8	14,4
25 mm	25	3,5	18
32 mm	32	4,5	23,2
40 mm	40	5,6	29
50 mm	50	6,9	36,2
63 mm	63	8,7	45,8
75 mm	75	10,4	54,4

Þrýstiprófun á lögnum skiptist í þrjár lotur. Fyrsta lota er framkvæmd í 1 kst. og er þrýstingurinn 15 bör. Þrýsting þarf að bæta tvisvar á fyrstu 30 mín. Þrýstifall má vera max 0,6 bör á seinni 30 mín. Önnur lota er gerð framhaldi af fyrri lotu og tekur 2 kst. Þrýstifall má vera max 0,2 bör. Lokaprófun fer þannig fram að prufað er við 10 bör í 5 mín og síðan 1 bar í 5 mín. Þettað er endurtekið í 4 skipti. Þrýstingur er tekin af á milli prufa í lokaprófun. Enginn leki má koma fram við þessa prófun.

Utgáfa	Breyting	Sampylkubann	Hannað
		24 JAN. 2005	
		Byggingaulltrúinn í Hafnarfirði F.h. Sigurbjartur Halldórsson	
Sveinbjörn Hinriksson Byggingatæknifræðingur Kt. 160851-2529 Brekkgötu 8 Hafnarfirði Sími: 555-4008, 861-9851 Netfang: svennis@el.is		Staður Fífuvellir 1 Hafnarfirði	
		Skýring Neysluvatnslagnir, Rúmmynd	
Hannað / Teiknað	Kvarði	Dagsetning	Verknr. / Teikn.nr.
	1:50	19.1.05	30-04 / 2-05