


Neysluvam, Grunnmynd, 1:50

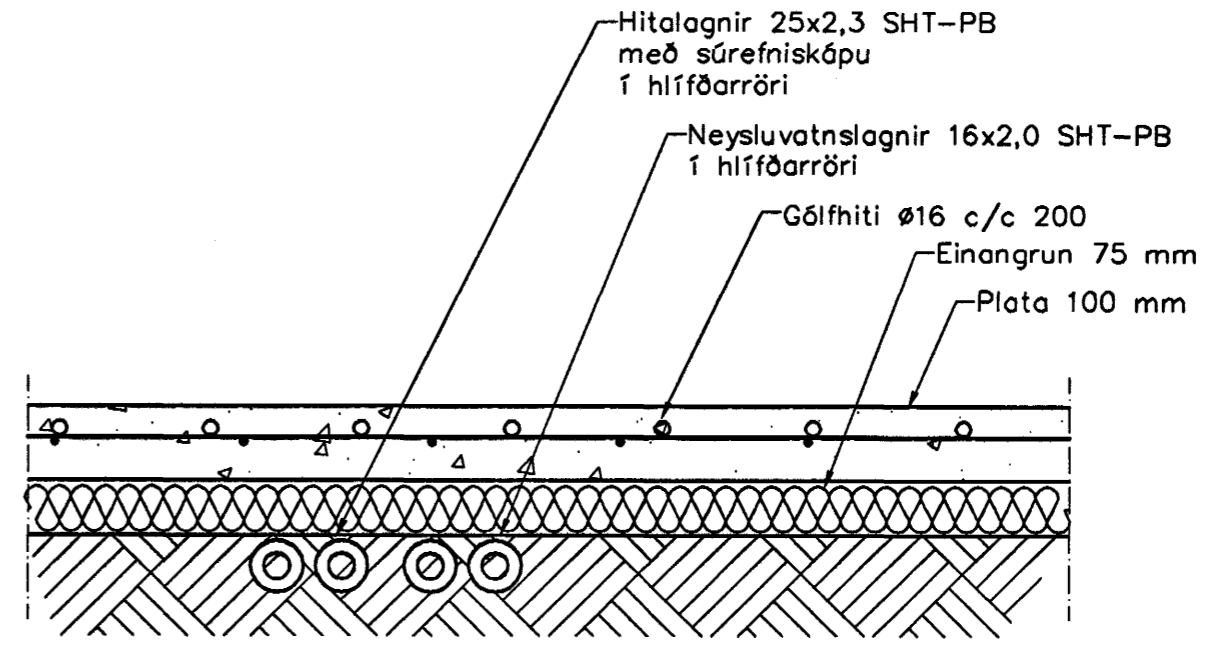

Hita- og Neysluvatnslagnir, Snið í botnplötu, 1:10

Neysluvatnslagnir, Skýringar

Neysluvatnslagnir eru 16x2,0 SHT-PB í ídráttarröri. Eingöngu skal nota viðurkennt efni, og gæta skal þess allir hlutir kerfisins séu frá sama framleiðanda. Festingar skal setja á lagnir með mest 1-1,5 metra millibili. Setja skal þrjár festingar við beygjur. Beygjuradfus skal ekki vera meiri en 5x þvermál pípu. Gæta skal þess að óhreinindi komist ekki milli ytrarörs og innrarörs. Þrýstiprófun á lögnum skiptist í tveir lotur. Fyrri lota er framkvæmd í 1 klst. og er þrýstingurinn 15 bör. Þrýstifall má vera max 0,6 bör á seinni 30 min. Seinni lota er gerð framhaldi af fyrri lotu og tekur 2 klst. Þrýstifall má vera max 0,2 bör.

24 JAN. 2005
 Byggingafrúinn í Hafnarfirði
 F.h. Sigurbjartur Halldórsson

Útgáfa	Breyting	Dagsetning	Hannað
Sveinbjörn Hinriksson Byggingatæknifræðingur Kt. 160851-2529 Brekkugötu 8 Hafnarfirði Sími: 555-4008, 861-9851 Netfang: svennih@isli.is		Staður: Fífuvellir 1 Hafnarfirði Skýring: Neysluvatnslagnir, Grunnmynd	
Hannað / Teiknað	Kvarði	Dagsetning	Verknr.
	1:50	19.1.05	30-04
			Teikn.nr. 2-04