


SKÝRINGAR

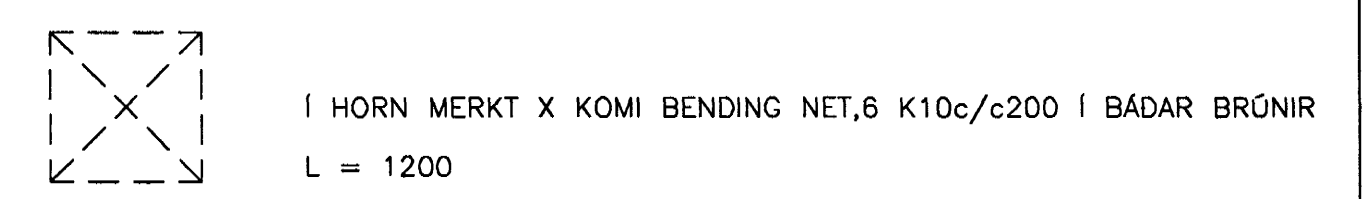

TÁKNAR MÖRK EFRIBENDINGAR

Í ALLA VEGGENDA KOMI 2 K12 SEM BUNDIN ERU Í LYKKJUR K10 c/c 250 L=140x300

2 K12

KRINGUM ÖLL OP KOMI 3 K12 ER NÁI 600 YFIRFYRIR OP (SKEYTILENGD) OP

3 K12 BUNDIN Í U-LYKKJUR K10 c/c 250 L=140x300 FYRIR PL 200

K10 c/c 200 :2x # TÁKNAR TVÖFALDA BENDINGU - BENDING KOMI Í UTBRÓN VEGGJA

K10 c/c 200 :1x # TÁKNAR EINFALDA BENDINGU - BENDING KOMI Í MIDJAN VEGG

SÓLA S1 : LANGBENDING ER 4 K12 BUNDIN Í LOKADAR LYKKJUR K10 c/c 250

BENDING ÚR VEGG Í PLÖTU ER K10c/c200 - L=600x600 - SJÁ NÁNAR SNID G TEIKN. B14

ALMENNAR SKÝRINGAR SJÁ BL. NR. 04758-800 OG **Samþykkt þann**
MÁLSETNINGAR Á VEGGJUM TEIKNING ARKITEKTA

BROTPOLSFLOKKUR STEYPU C25

Byggingafrúnn í Hafnarfirði
F.h. Sigurbjartur Halldórsson

B 14.01.05	ÝMSAR BREYTINGAR	HJ
A 07.12.04	STEYPT SÓLA FELD ÚT OG PLÖTUBENDINGU BREITT	HJ
GTG. DAGS.	BREYTING:	HANNAÐ
HERJÓLFSGATA 36, 38 OG 40		BURDARVIRKI
LANGFYRARMÖLUM		VEGGIR OG PLATA YFIR 1. HÆÐ - NR. 40
HAFNARFIRÐI		GRUNNMYND
Áritun lögg. hönnuða:		
VS B VERKFRÆDISTOFA		Björn Gústafsson Kt.:180550-4889
Hannað:	HJ	Teiknað:
Móti:	1:50	Yfirfarir:
Dags:	01.11.04	Nr:
BEJARHRAUNI 20+220 HAFNARFJÖRDUR		04758-B31-B
Heimasíða: www.vsb.is • Netfang: vsb@vsb.is		
Sími:585-8600 Fax 585-8610 Kt:710796-2899		