


SKÝRINGAR

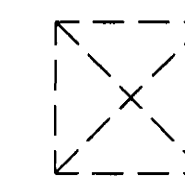


Í HORN MERKT X KOMI BENDING NET,6 K10c/c200 Í BÁÐAR BRÚNIR
L = 1200

TÁKNAR MÖRK EFRIBENDINGAR

Í ALLA VEGG- OG PLÖTUENDA KOMI 2 K12 SEM BUNDIN ERU Í LYKKJUR K10 c/c 250 L=140x300

2 K12

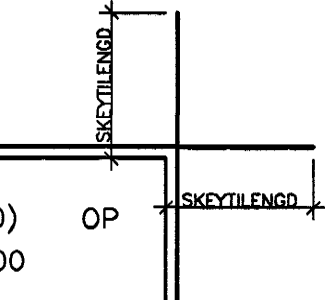

KRINGUM ÖLL OP KOMI 3 K12 ER NÁI 600 YFIRFYRIR OP (SKÝTILENGD) OP
3 K12 BUNDIN Í U-LYKKJUR K10 c/c 250 L=140x300 FYRIR PL 200

K10 c/c 200 :2x # TÁKNAR TVÖFALDA BENDINGU – BENDING KOMI Í UTBRÚN VEGGJA

K10 c/c 200 :1x # TÁKNAR EINFALDA BENDINGU – BENDING KOMI Í MIDJAN VEGG

SÓLA S1 : LANGBENDING ER 4 K12 BUNDIN Í LOKADAR LYKKJUR K10 c/c 250

BENDING ÚR VEGG Í PLÖTU ER K10c/c200 – L=600x600 – SJÁ NÁNAR SNID G TEIKN. B14

TILVÍSANIR:

ALMENNAR SKÝRINGAR SJÁ BL. NR. 04758-B00 OG B09

ISTEYPTAR SPERRUR TEIKNING B41, B42 OG B61

MÁLSETNINGAR Á VEGGJUM TEIKNING ARKITEKTA

BROTÞÓLSFLOKKUR STEYPU C25

Samþykkt þann
21 JAN. 2005

Byggingafráttirinn í Hafnarfirði
F.h. Sigurbjartur Halldórsson

A 14.01.05 TEIKNING YFIRFARIN OG FL.		HJ	
ÓTG. DAGS. BREYTING:		HANNAD	
HERJÓLFSGATA 36, 38 OG 40		BURDARVIRKI	
LANGFYRIRHÖLUM		VEGGIR OG PLATA YFIR 4. HÆÐ – NR. 40	
HAFNARFIRÐI		GRUNNMYND	
VSB VERKFRÆÐISTOFA		Áritun lögg. hönnuða:	
Björn Gústafsson		Kt.:180550-4889	
BEJARHRAUNI 20+220 HAFNARFJÖRDUR		Hannað: HJ	
Heimasíða: www.vsb.is • Netfang: vsb@vsb.is		Teiknað: HJ	
Sími:585-8600 Fax 585-8610 Kt.:710796-2899		Máli: 1:50	
		Yfirfarið:	
		Dags: 17.11.04	
		Nr: 04758-B34-A	