GRUNNMYND 1:50

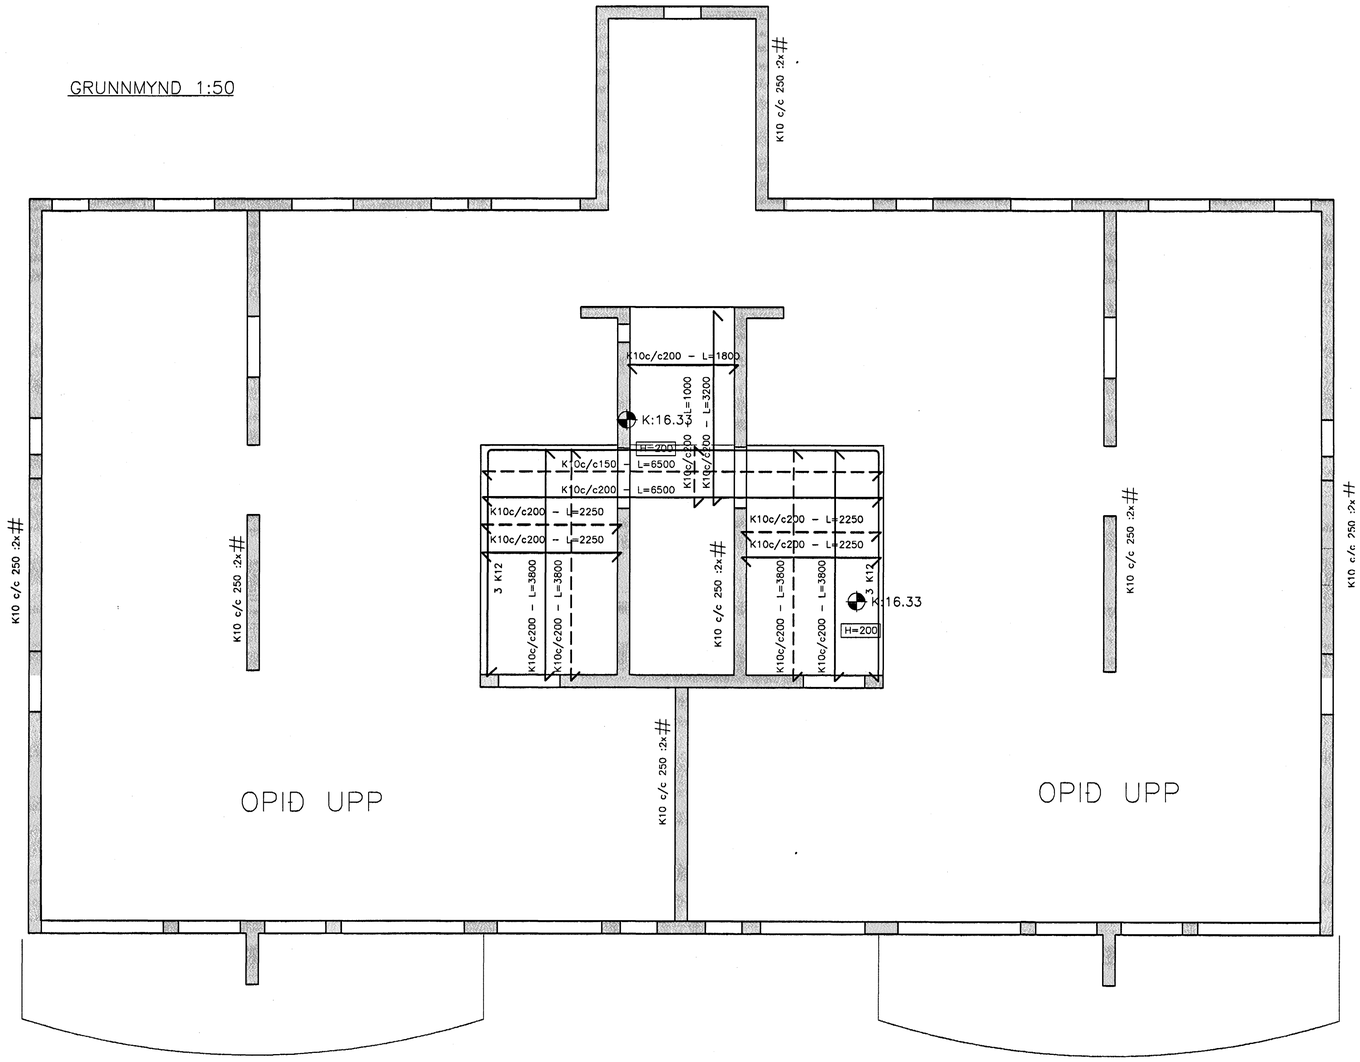

SNIÐ G
1:20

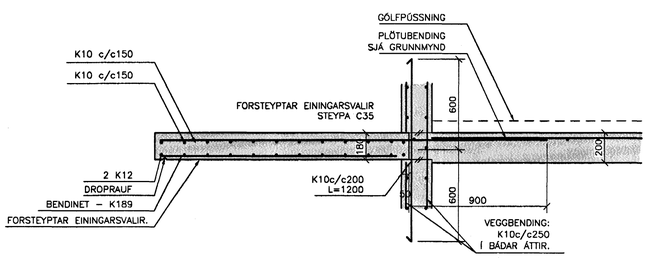

SNIÐ C
1:20

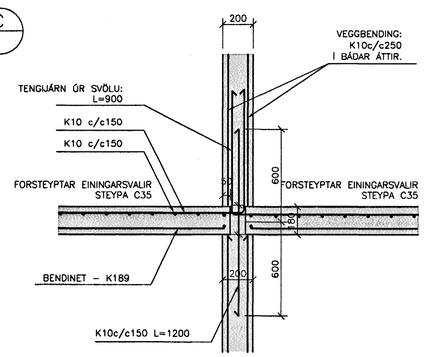

SNIÐ D
1:20

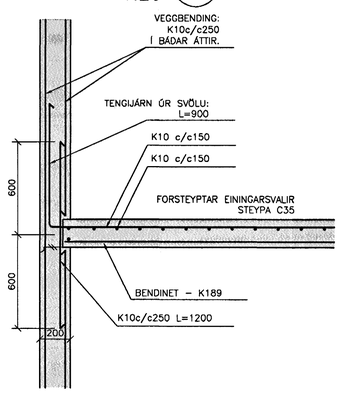

Í ALLA VEGG– OG PLÖTUENDA KOMI 2 K12 SEM BUNDIN ERU Í LYKKJUR K10 c/c 250 L=140x300

2 K12

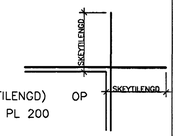

KRINGUM ÖLL OP KOMI 3 K12 ER NÁI 600 YFIRFYRIR OP (SKEYTILENGD) OP
3 K12 BUNDIN Í U–LYKKJUR K10 c/c 250 L=140x300 FYRIR PL 200

K10 c/c 200 :2x # TÁKNAR TVÖFALDA BENDINGU – BENDING KOMI Í UTBRÚN VEGGJA
K10 c/c 200 :1x # TÁKNAR EINFALDA BENDINGU – BENDING KOMI Í MIÐJAN VEGG

BENDING ÚR VEGG Í PLÖTU ER K10c/c200 – L=600x600 – SJÁ NÁNAR SNIÐ G TEIKN. B14

TILVÍSANIR:

ALMENNAR SKÝRINGAR . . . . . SJÁ BL. NR. 04758–B00 OG B09
MÁLSETNINGAR Á VEGGJUM . . . . . TEIKNING ARKITEKTA
ÍSTEYPTAR SPERRUR . . . . . TEIKNING B41, B42 OG B61

Samþykkt þann 21 JAN. 2005
Byggingafulltrúinn í Hafnarfirði
F.h. Sigurbjartur Halldórsson

BROTÞOLSFLOKKUR STEYPU C25

B	14.01.05	TEIKNING YFIRFARIN OG FL.	HJ
A	14.12.04	SNIÐ C OG D – SNIÐ G UPPFÆRT	HJ
ÚTG.	DAGS.	BREYTING:	HANNAÐ SAMÞ.

HERJÓLFSGATA 36, 38 OG 40
LANGEYRARMÖLUM
HAFNARFIRÐI

BURÐARVIRKI
VEGGIR OG PLATA YFIR 4. HÆÐ – NR. 38
GRUNNMYND

VSB VERKFRÆÐISTOFA

Áritun lögg. hönnuðar:
Björn Gústafsson Kt.:180550–4889

FRV
BÆJARHRAUNI 20•220 HAFNARFJÖRÐUR
Heimasíða: www.vsb.is • Netfang: vsb@vsb.is
Sími585–8600 Fax 585–8610•Kt:710796–2899

Hannað:	HJ	Teiknað:	HJ
Mál:	1:50	Yfirfarið:	
Dags:	07.12.04	Nr:	04758–B54–B