



**SKÝRINGAR**

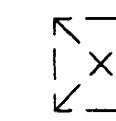

Í HORN MERKT X KOMI BENDING NET,6 K10c/c200 Í BÁÐAR BRÓNIR  
L = 1200

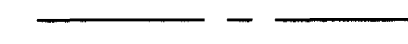

TÁKNAR MÖRK EFRIBENDINGAR

Í ALLA VEGGENDI KOMI 2 K12 SEM BUNDIN ERU Í LYKKJUR K10 c/c 250 L=140x300

2 K12

KRINGUM ÖLL OP KOMI 3 K12 ER NÁI 600 YFIRFYRIR OP (SKEYTILENGD) OP  
3 K12 BUNDIN Í U-LYKKJUR K10 c/c 250 L=140x300 FYRIR PL 200

K10 c/c 200 :2x # TÁKNAR TVÖFALDA BENDINGU - BENDING KOMI Í UTBRÓN VEGGJA  
K10 c/c 200 :1x # TÁKNAR EINFALDA BENDINGU - BENDING KOMI Í MIDJAN VEGG

SÝLA S1 : LANGBENDING ER 4 K12 BUNDIN Í LOKADAR LYKKJUR K10 c/c 250

BENDING ÚR VEGG Í PLÖTU ER K10c/c200 - L=600x600 - SJÁ NÁNAR SNID G TEIKN. B14

**TILVÍSANIR:**

ALMENNAR SKÝRINGAR . . . . . SJÁ BL. NR. 04758-B00 OG B09  
MÁLSETNINGAR Á VEGGJUM . . . . . TEIKNING ARKITEKTA

**BROTÞOLSFLOKKUR STEYPU C25**

Samþykkt þann

21 JAN. 2005

Byggingafultrúinn í Hafnarfirði  
F.h. Sigurbjartur Halldórsson

C	14.01.05	YFIRFERD TEIKNINGA OG ÝMSAR BREYTINGAR	HJ
B	07.12.04	STEYPTAR SÓLUR FELDAR ÓT OG BENDINGU Í PLÖTU BREYTT	HJ
A	17.11.04	BREYTING Á KÓTUM OG TEIKNING BETRUMBETT ALMENNT	HJ
ÓTG.	DAGS.	BREYTING:	HANNAÐ SAMÞ.
HERJÓLFSGATA 36, 38 OG 40		BURDARVIRKI	
LANGFYRARMÖLUM		VEGGIR OG PLATA YFIR 3. HÉD - NR. 36	
HAFNARFIRDI		GRUNNMÝND	
VSB VERKFRÆÐISTOFA		Áritun lögg. hönnuða:	
Björn Gústafsson		Kt.:180550-4889	
BEJARHRAUNI 20•220 HAFNARFJÖRÐUR		Hannað: HJ	
Heimasíða: www.vsb.is • Netfang: vsb@vsb.is		Teiknað: HJ	
Sími:585-8600 Fax 585-8610-KL:710796-2899		Mál: 1:50	
FRV		Yfirfarið:	
Dags: 03.11.04		Nr: 04758-B73-C	