


SKÝRINGAR

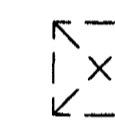


Í HORN MERKT X KOMI BENDING NET,6 K10c/c200 Í BÁÐAR BRÚNIR
L = 1200

----- TÁKNAR MÖRK EFRIBENDINGAR

Í ALLA VEGG- OG PLÖTUENDA KOMI 2 K12 SEM BUNDIN ERU Í LYKKJUR K10 c/c 250 L=140x300

2 K12

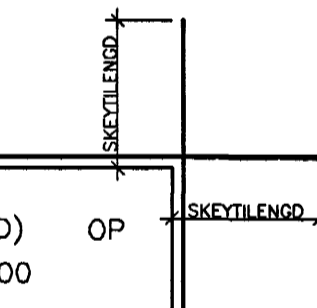

KRINGUM ÖLL OP KOMI 3 K12 ER NÁI 600 YFIRFYRIR OP (SKEYTILENGD)
3 K12 BUNDIN Í U-LYKKJUR K10 c/c 250 L=140x300 FYRIR PL 200

K10 c/c 200 :2x# TÁKNAR TVÖFALDA BENDINGU - BENDING KOMI Í UTBRÚN VEGGJA
K10 c/c 200 :1x# TÁKNAR EINFALDA BENDINGU - BENDING KOMI Í MIÐJAN VEGG
SÚLA S1 : LANGBENDING ER 4 K12 BUNDIN Í LOKADAR LYKKJUR K10 c/c 250
BENDING ÚR VEGG Í PLÖTU ER K10c/c200 - L=600x600 - SJÁ NÁNAR SNID G TEIKN. B14

TILVÍSANIR:

ALMENNAR SKÝRINGAR SJÁ BL. NR. 04758-B00 OG B09
MÁLSETNINGAR Á VEGGJUM TEIKNING ARKITEKTA
ISTEYPTAR SPERRUR TEIKNING B41, B42 OG B6

BRÖTÞOLSFLOKKUR STEYPU C25

Samþykkt þann
21 JAN. 2005
Byggingafulltrúinn í Hafnarfirði
F.h. Stjórbyrtur Halldórsson

A 14.01.05 TEIKNING YFIRFARIN OG FL.		HJ	
ÓTG. DAGS. BREYTING:		HANNAD SAMP.	
HERJÓLFGATA 36, 38 OG 40 LANGFYRARMÖLUM HAFNARFIRÐI		BURDARVIRKI VEGGIR OG PLATA YFIR 4. HÆÐ - NR. 36 GRUNNMÝND	
VSB VERKFRÆÐISTOFA		Áritun íbygg. hönnuða: Björn Guðafsson Kt.:180550-4889	
BEIARHRAUNI 20•220 HAFNARFJÖRÐUR Heimasíða: www.vsb.is • Netfang: vsb@vsb.is Sími:585-8600 Fax: 585-8610•Kt:710796-2899		Hannað: HJ	Teiknað: HJ
FRV		Mál: 1:50	Yfirfarið:
		Dags: 17.11.04	Nr: 04758-B74-A