


Almennar skýringar og járnþending kringum op, sjá teikningu B-000.
 Snið í vegg og plötur, sjá teikningu B-722.
 Járnþending stiga, sjá teikningu B-724.
 Gataplön fyrir plötu, sjá teikningu C-20-01.
 Gólf á svölum og svalagangi halli að niðurfalli.
 Þar sem deilijárn eru ekki sýnd skulu þau vera K10c300.

Samþykkt þann
 19 JAN. 2005

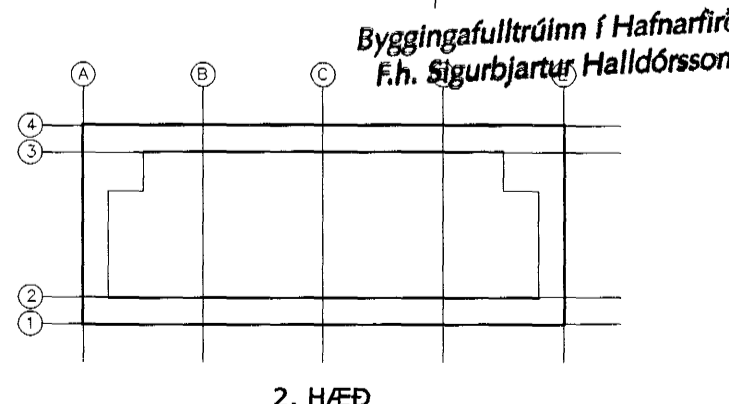

2. HÆÐ

HANNAD:		ÞEL
TEIKNAD:		ÞEL
YFIRFARID:		PG
SAMPYKKT:		
KVARDI:		1:50
SKRÁRHETTI:		B-200
A	14.10.04	Svalakantur
ÓTG.	DAGS.	EDLI BREYTINGAR
SAMP:	210259-2529	FRUMSTÆÐ BLADS A1 - BLADSTÆÐ A3, MINNKUN 1:2

FJARHITUN H/F
 VERKFRÆÐISTOFA
 BORGARTÚNI 17 - 105 REYKJAVÍK
 Sími 562 8955 - FAX 562 8950
 NETFANG: fjarhitun@fjarhitun.is
 VEFSDA: www.fjarhitun.is
 KENNITALA: 700186-1649

LINNETSSTÍGUR 2, HAFNARFIRDI
 Burðarvirki
 Plata yfir 2. hæð
 Grunnmynd
 DAGS: 30.07.04
 VERK NR.: 5249
 TEIKN.NR.: B-202