


SKÝRINGAR:
 Almennar skýringar, sjá teikningu B-000.
 Járnþending plötu er ekki sýnd á sniðum.

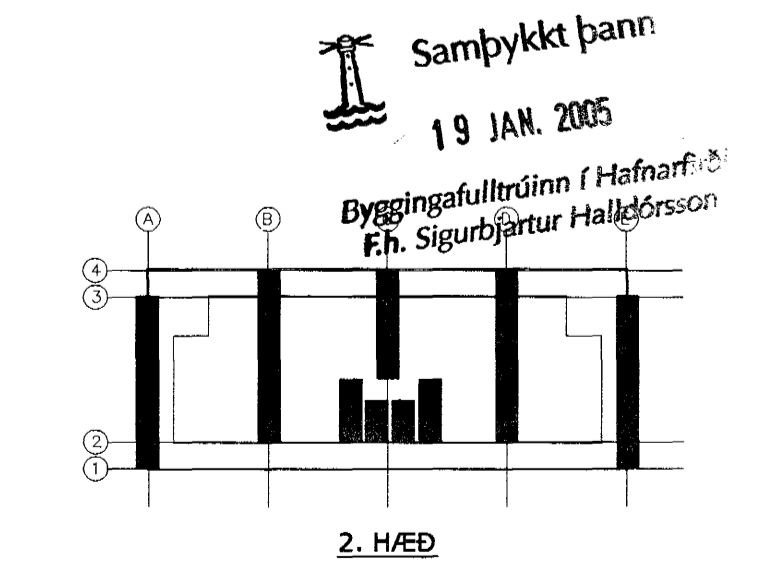

					HANNAÐ: PÆL	FJARHITUN H/F VERKFRÆÐISTOFA BORGARTÚNI 17 - 105 REYKJAVÍK Sími 562 8955 - FAX 562 8950 NETFANG: fjarhitun@fjarhitun.is VEF Síða: www.fjarhitun.is KENNITALA: 700186-1649
					TEIKNAD: PÆL	
					YFIRFARID: PG	
					SAMÞYKKT: <i>[Signature]</i>	
ÓTG.	DAGS.	EDLI BREYTINGAR	TEIKNAD	YFIRF.	SAMP.	KVARDI: 1:50-20
SAMP: <i>[Signature]</i>		210259-2529	FRUMSTÆRD BLADS A1 - BLADSTÆRD A3, MINNKUN 1:2	SKRÁARHEITI: B-710		

LNNETSSTÍGUR 2, HAFNARFIRDI
 Burðarvirki
 Veggir V41-V49 - Járnþending
 2.hæð, Snið
 DAGS: 30.07.04 VERK NR.: 5249 TEIKN.NR.: B-717

Samþykkt þann
 19 JAN. 2005
 Byggingafrátturinn í Hafnarfirði
 Fh. Sigurbjartur Hallgrímsson