


SKÝRINGAR:
 Almennar skýringar, sjá teikningu B-000.
 Járnþending plötu er ekki sýnd á sniðum.

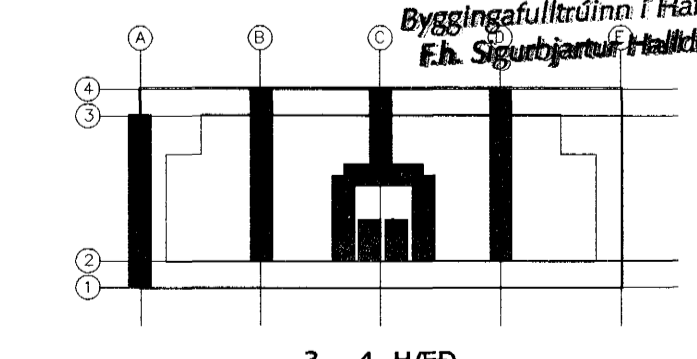

Samþykkt þann
 19 JAN. 2005
 Byggingafræðingur í Hafnarfirði
 E. Sigurbjartur Halldórsson

Samþykkt þann
 19 JAN. 2005
 Byggingafræðingur í Hafnarfirði
 E. Sigurbjartur Halldórsson

HANNAD: PEL		TEKNAD: PEL		YFIRFARID: PG		SAMPYKKT: <i>PE</i>		KVARDI: 1:50-20		SKRÁRHEITI: B-710	
GTG.	DAGS.	EDU BREYTINGAR	TEKNAD	YFIRF.	SAMP.	FRUMSTÆÐ BLADS A1 - BLADSTÆÐ A3, MINNKUN 1:2		SAMP: <i>Pell</i>		210259-2529	
BORGARTÚN 17 - 105 REYKJAVÍK		SÍMI 562 8955 - FAX 562 8950		NETFANG: fjarhitun@fjarhitun.is		VEFSÍÐA: www.fjarhitun.is		KENNITALA: 700186-1649		LINNETSSTIGUR 2, HAFNARFIRDI	
Burdarvirki		Veggir V56-V64 - Járnþending		3.-4.hæð, Snið		DAGS: 30.07.04		VERK NR.: 5249		TEKN.NR.: B-719	