




T S R Q P O N M L K J I H

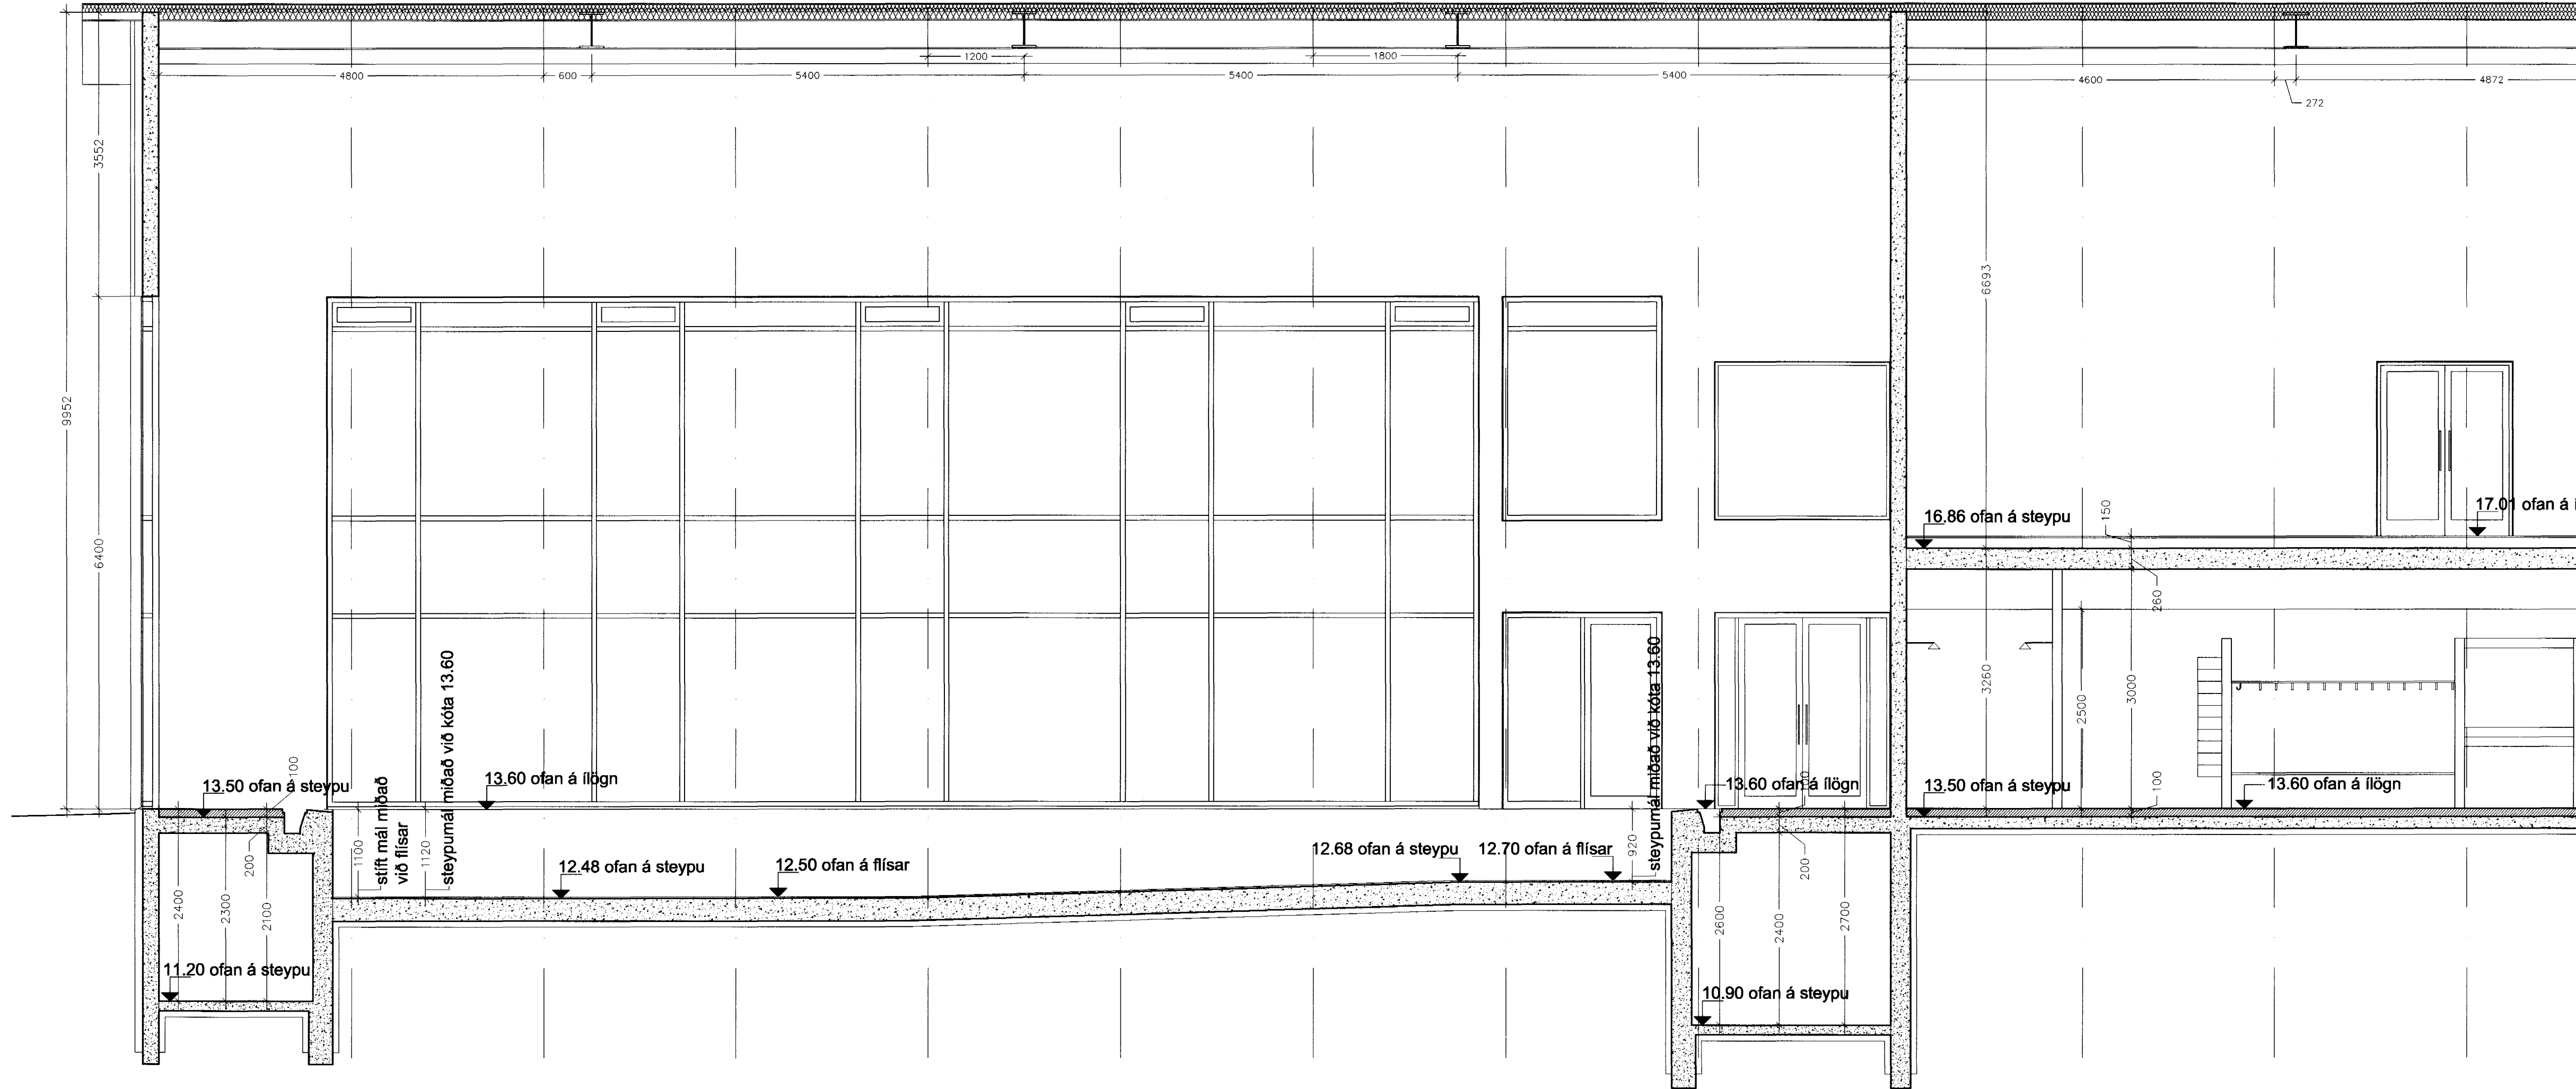

K J I H G F E D C B A

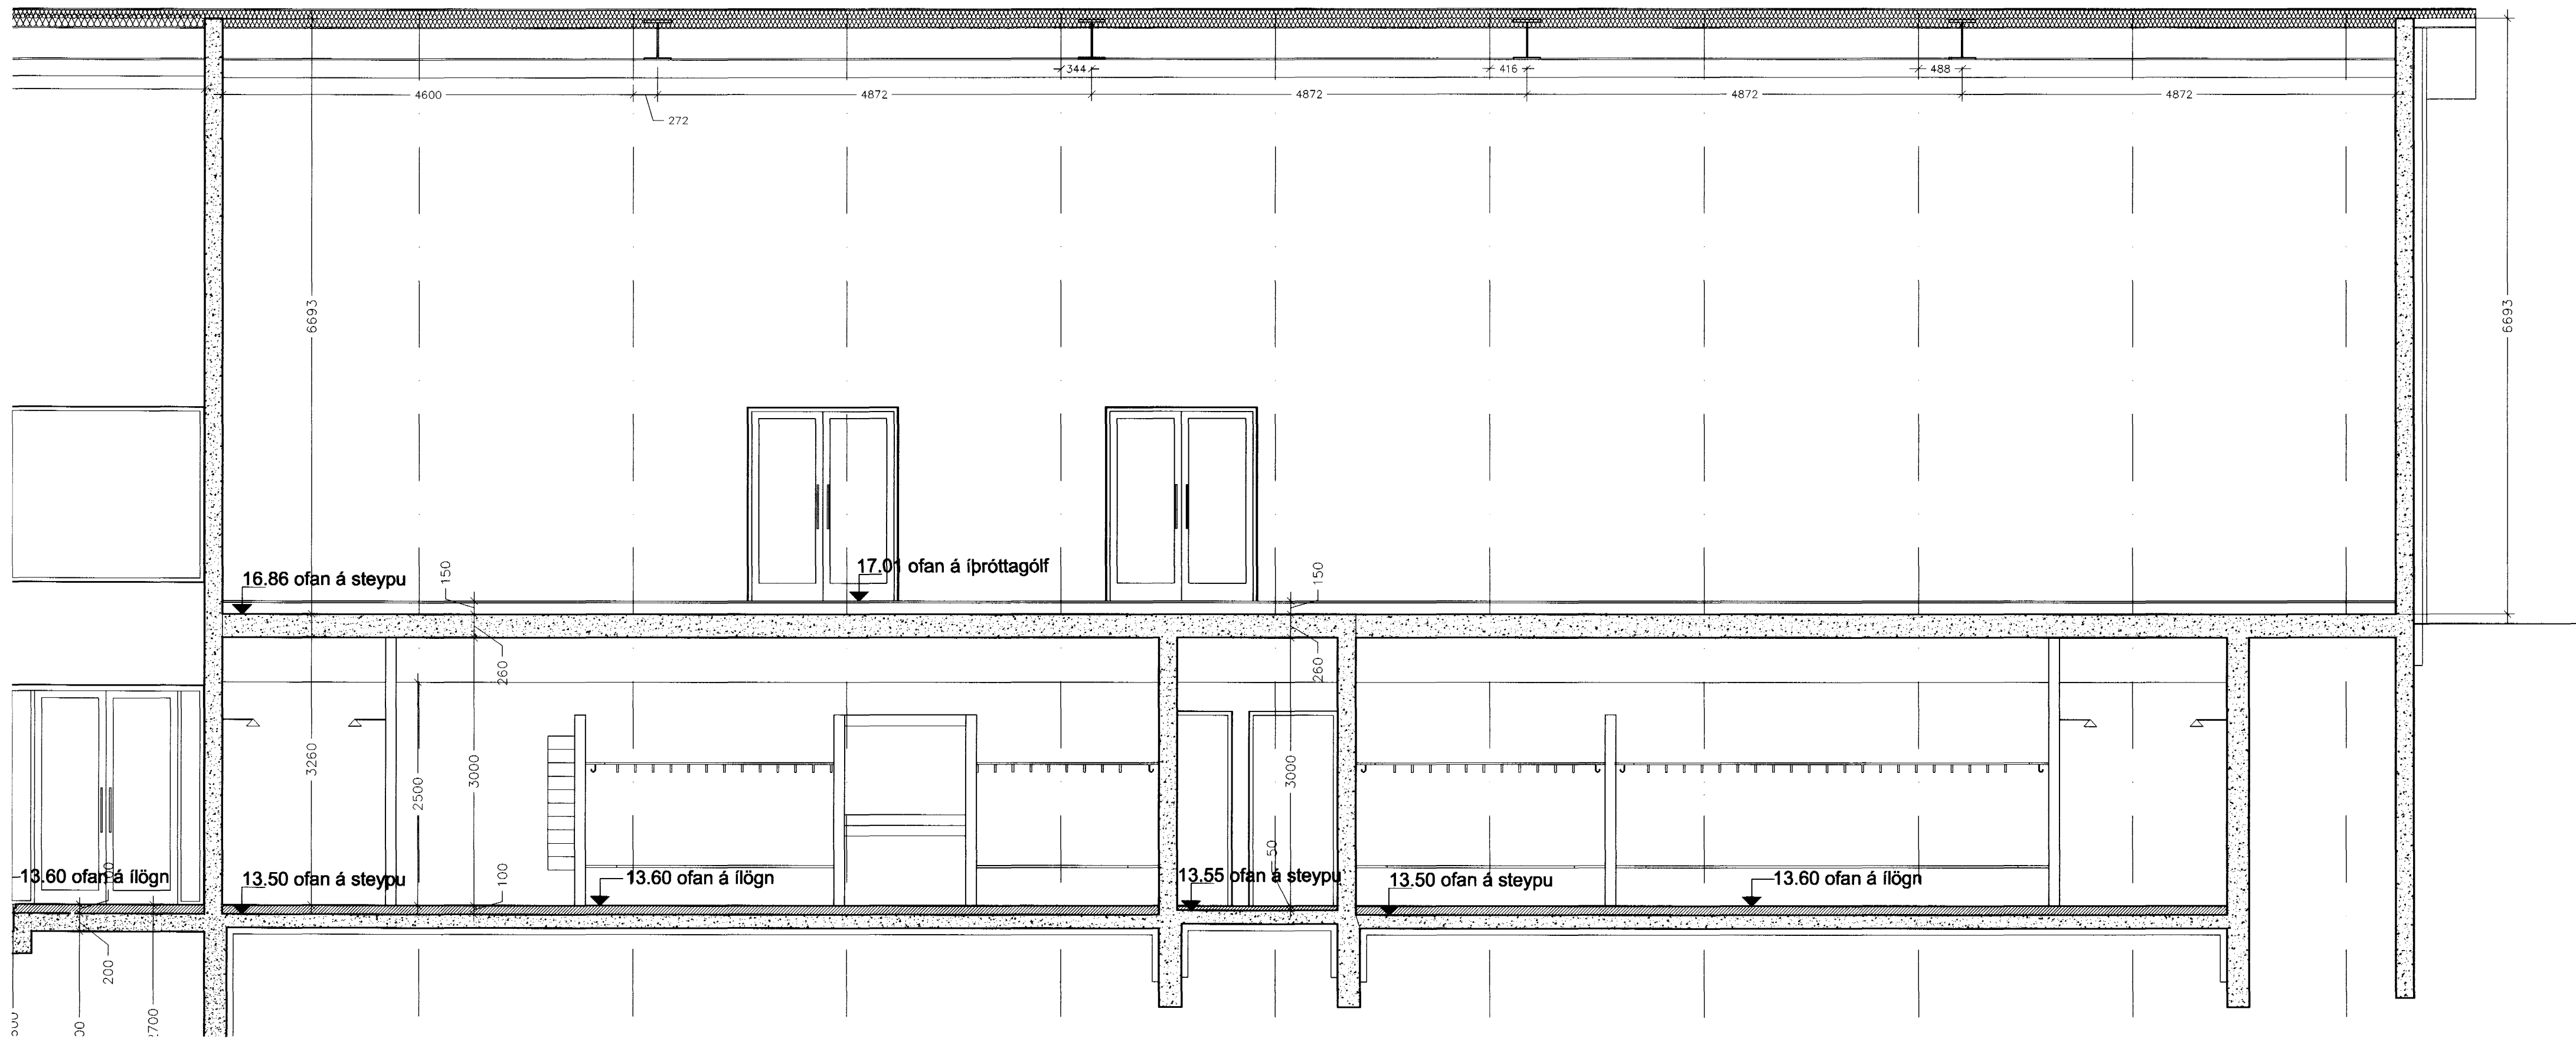

*Sigríður Ólafsdóttir 071070-307*

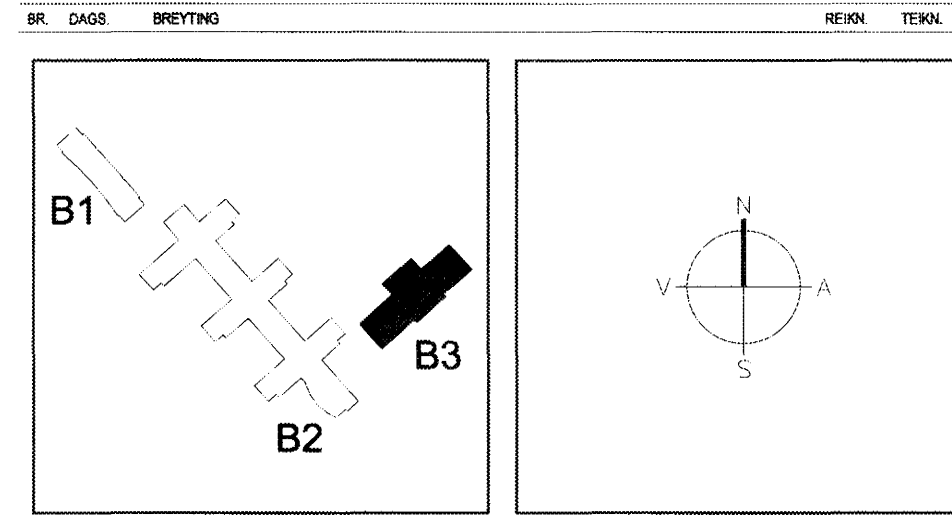

Á STOFUNNI  
ARKITEKTAR

FINNUR BJÖRGVINSSON  
HILMAR ÞÓR BJÖRNSSON  
SIGRÍÐUR ÓLAFSDÓTTIR

VSÓ  
VSD RÁÐGIÖF

SÖLVANGSVEGUR 4  
LÆKJARKÖLI - ÍÞRÓTTAHÚSNÆÐI

SNEIÐING C.C  
HANNADATEIÐN  
ATH  
SAMÞYKKT  
KT  
REYKJAMÍK  
KVARNR 1:50  
VEIÐNR  
04-25