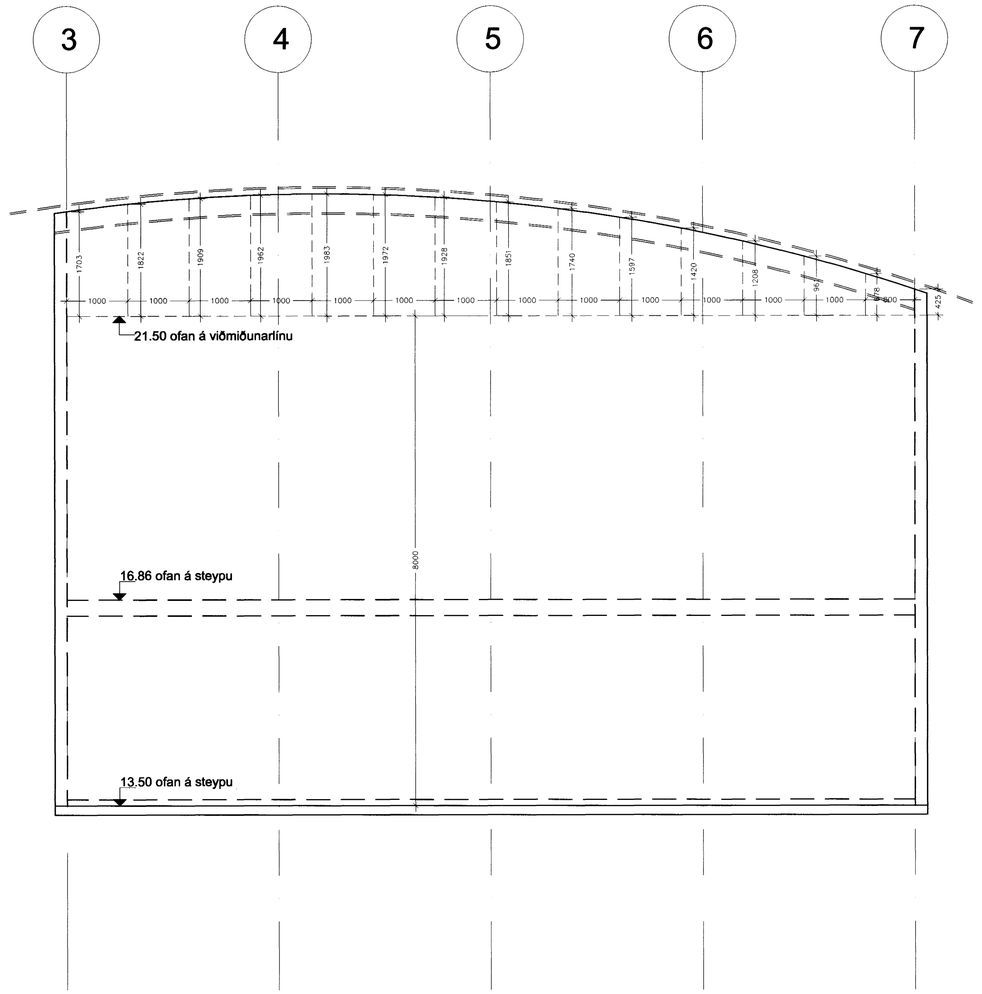

Sigrún Ólafsd. 07.07.70 5069

BR.	DAGS.	BREYTING	REIKN.	TEIKN.

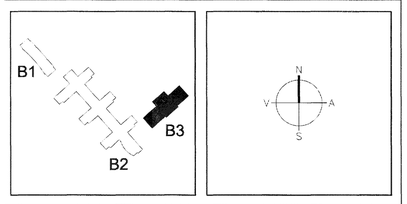

Á STOFUNNI ARKITEKTAR
FINNUR BJÖRGVINSSON
HILMAR ÞÓR BJÖRNSSON
SIGRÍÐUR ÓLAFSDÓTTIR
BERGSTAÐASTRÆTI 10, RVK. sími:551-1460, netfang:stofan@stofunni.is

Samþykkt þann
19 JAN. 2005
Byggingafulltrúinn í Hafnarfirði
F.h. Sigurbjartur Halldórsson

LANDMÓTUN ehf
EINAR E. SÆMUNDSEN
INGIBJÖRG KRISTJÁNSDÓTTIR
MARGRÉT SIGURÐARDÓTTIR
NÝBÝLAVEGUR 6 - 200 KÓPAVOGUR - SÍMI: 554 5300 - FAX: 554 5360 - NETFANG: landmotun@landmotun.is

VSÓ RÁÐGJÖF
BORGARTÚNI 20, 105 REYKJAVÍK, Sími 585-9000, SÍMBRÉF 585-9010, NETFANG vso@vso.is

SÓLVANGSVEGUR 4
LÆKJARSKÓLI - ÍÞRÓTTAHÚSNÆÐI

Ásýnd á bogavegg
Málsetning boga

HANNAÐ/TEIKN.	SÓ
ATH.	
SAMÞYKKT	
KT.	9603891399
REYKJAVÍK	23.09.2004

KVARÐI 1:50
VERKNR. 04-25
TEIKN. NR. A-VS-004
BR.

04-25 Laekjarskoli sundlaug\100-byggingarnefnd\A-BGS-001