



ÚTLIT TIL SUÐVESTUR

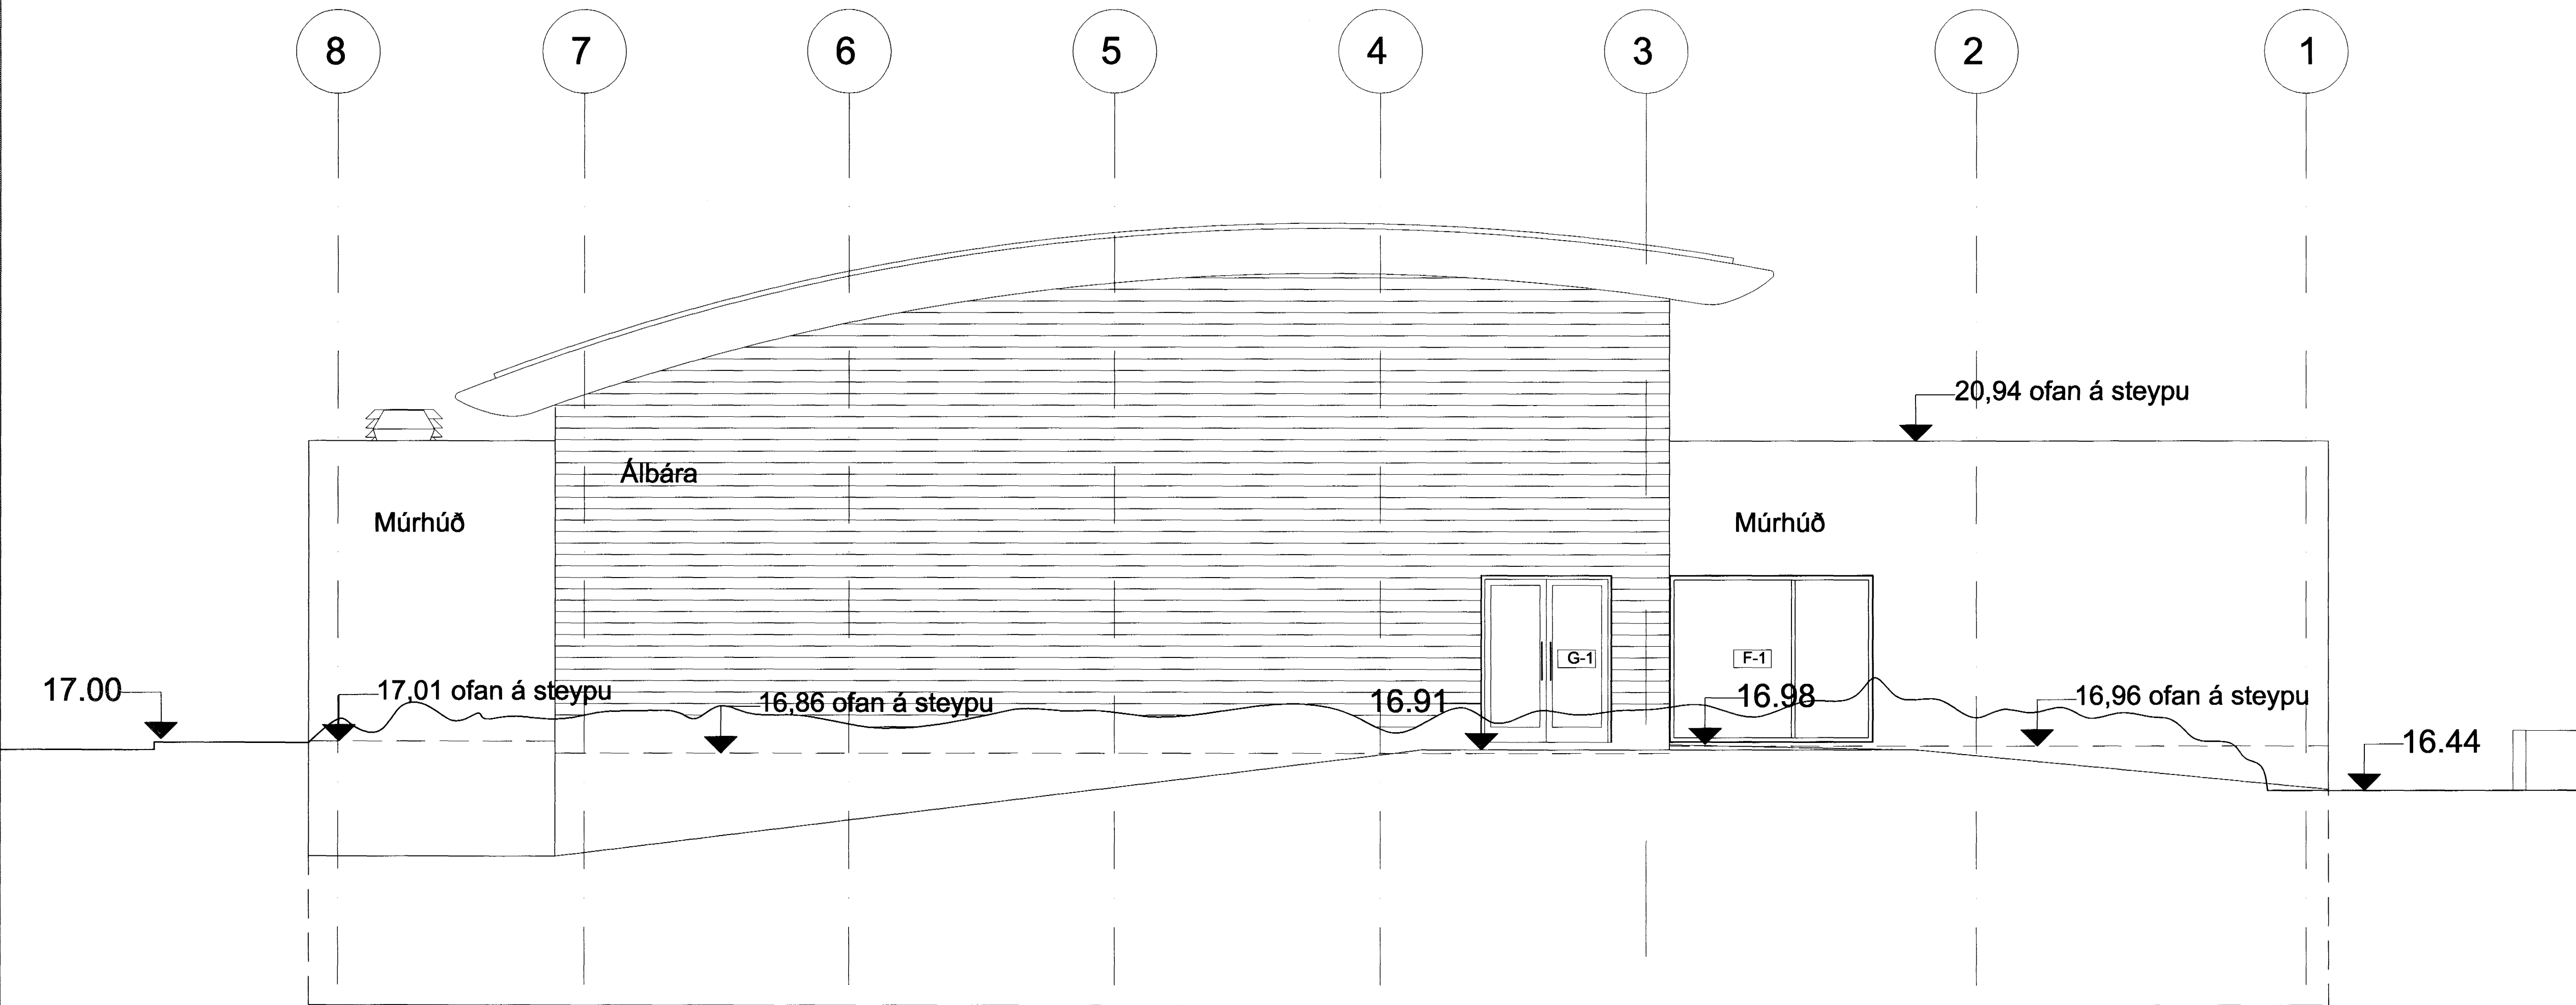

ÚTLIT TIL NORÐAUSTUR

Agriður Clafel. 071070-5069

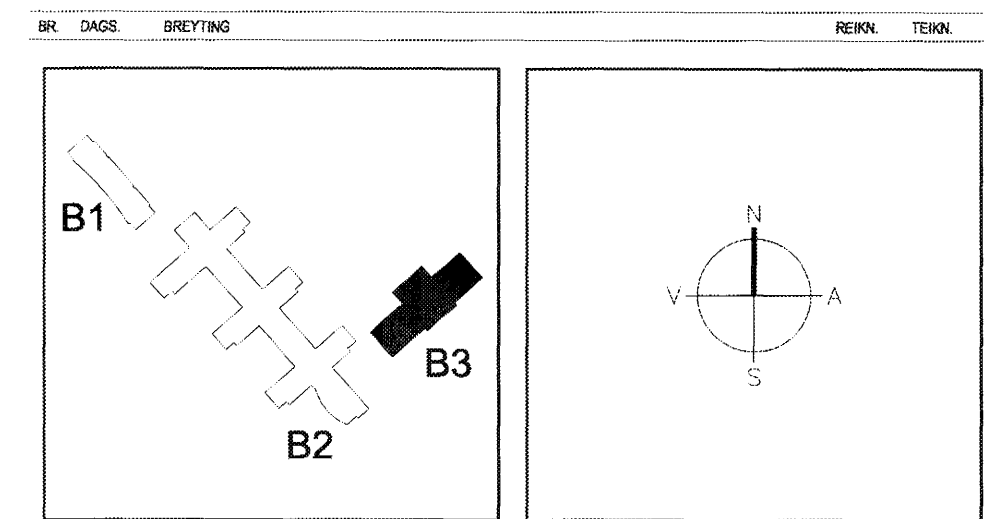

Á STOFUNNI
ARKITEKTAR
BERGSTADASTRÆTI 10, RVK. sími 551-1480, netfang stofan@stofunni.is

FINNUR BJÖRGVINSSON
HILMAR ÞÓR BJÖRNSSON
SIGRÍÐUR ÓLAFSDÓTTIR

Samykktt þann
19 JAN. 2005

LANDMÖTUN
VSÓ RÁÐGJÖF

EINAR E. SÆMUNDSEN
INGIBJÖRG KRISTJÁNSDÓTTIR
MARGRÉT SIGURDARDÓTTIR

Byggingafultrúinn í Hafnarfirði
F.h. Sigurbjartur Halldórsson

VSÓ RÁÐGJÖF
BORGARTÓNI 20, 105 REYKJAVÍK, Sími 565-9000, Símaréfi 565-9010, Netfang vs@vs.is

SÓLVANGSVEGUR 4
LÆKJARSKÓLI - ÍÞRÓTTAHÚSNÆÐI

ÚTLIT TIL SUÐVESTURS OG NORÐAUSTUR

FRVANDI 1:50
TEIKN. NR. A-VU-001

04-25