



A B C D E F G H I J K

23.70 ofan á fullfrágengið þak
23.60 ofan á stálbita

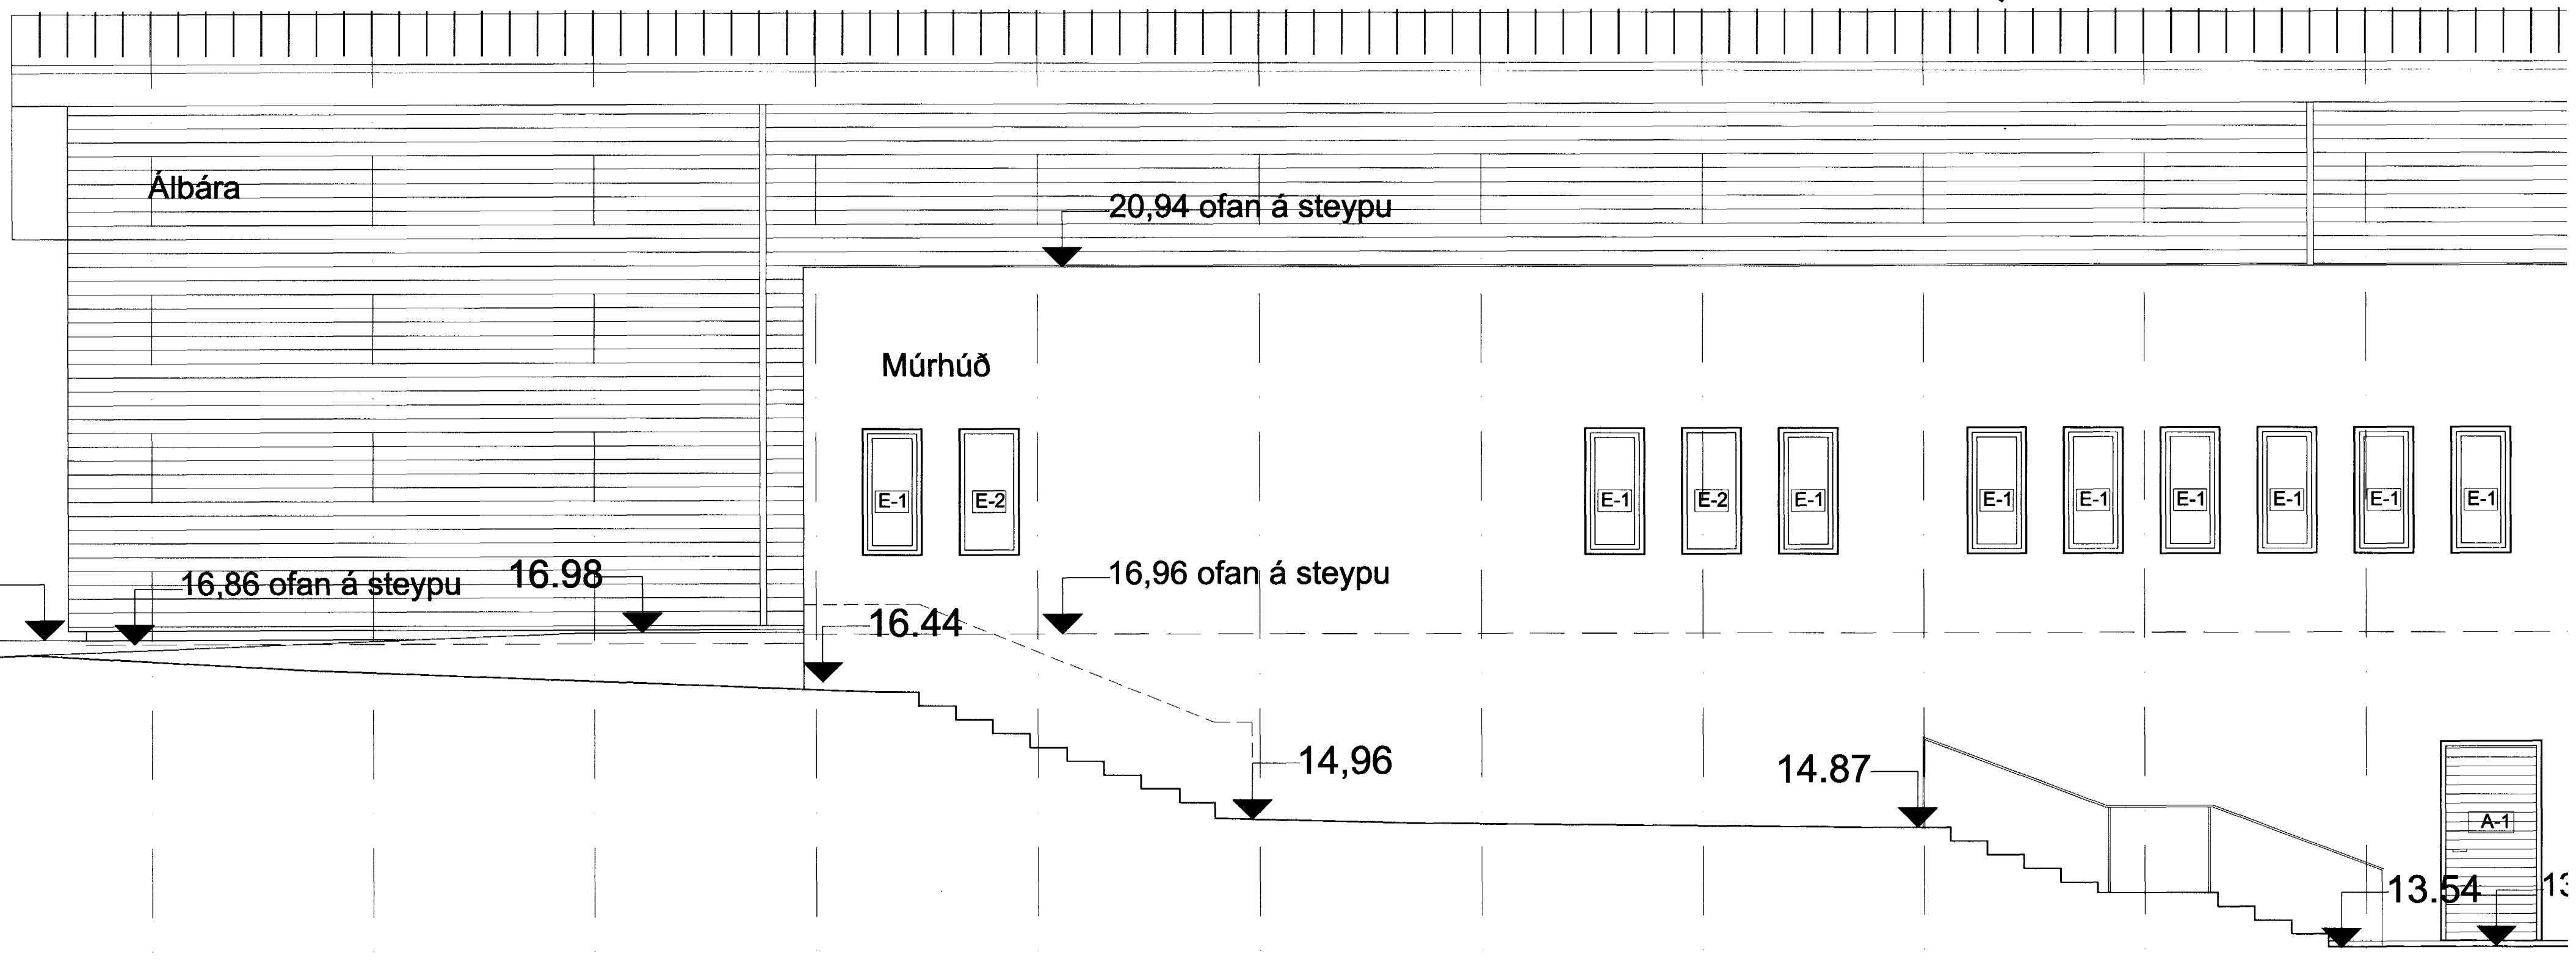


ÚTLIT TIL SUÐVESTUR

T S R Q P O N M L K J I

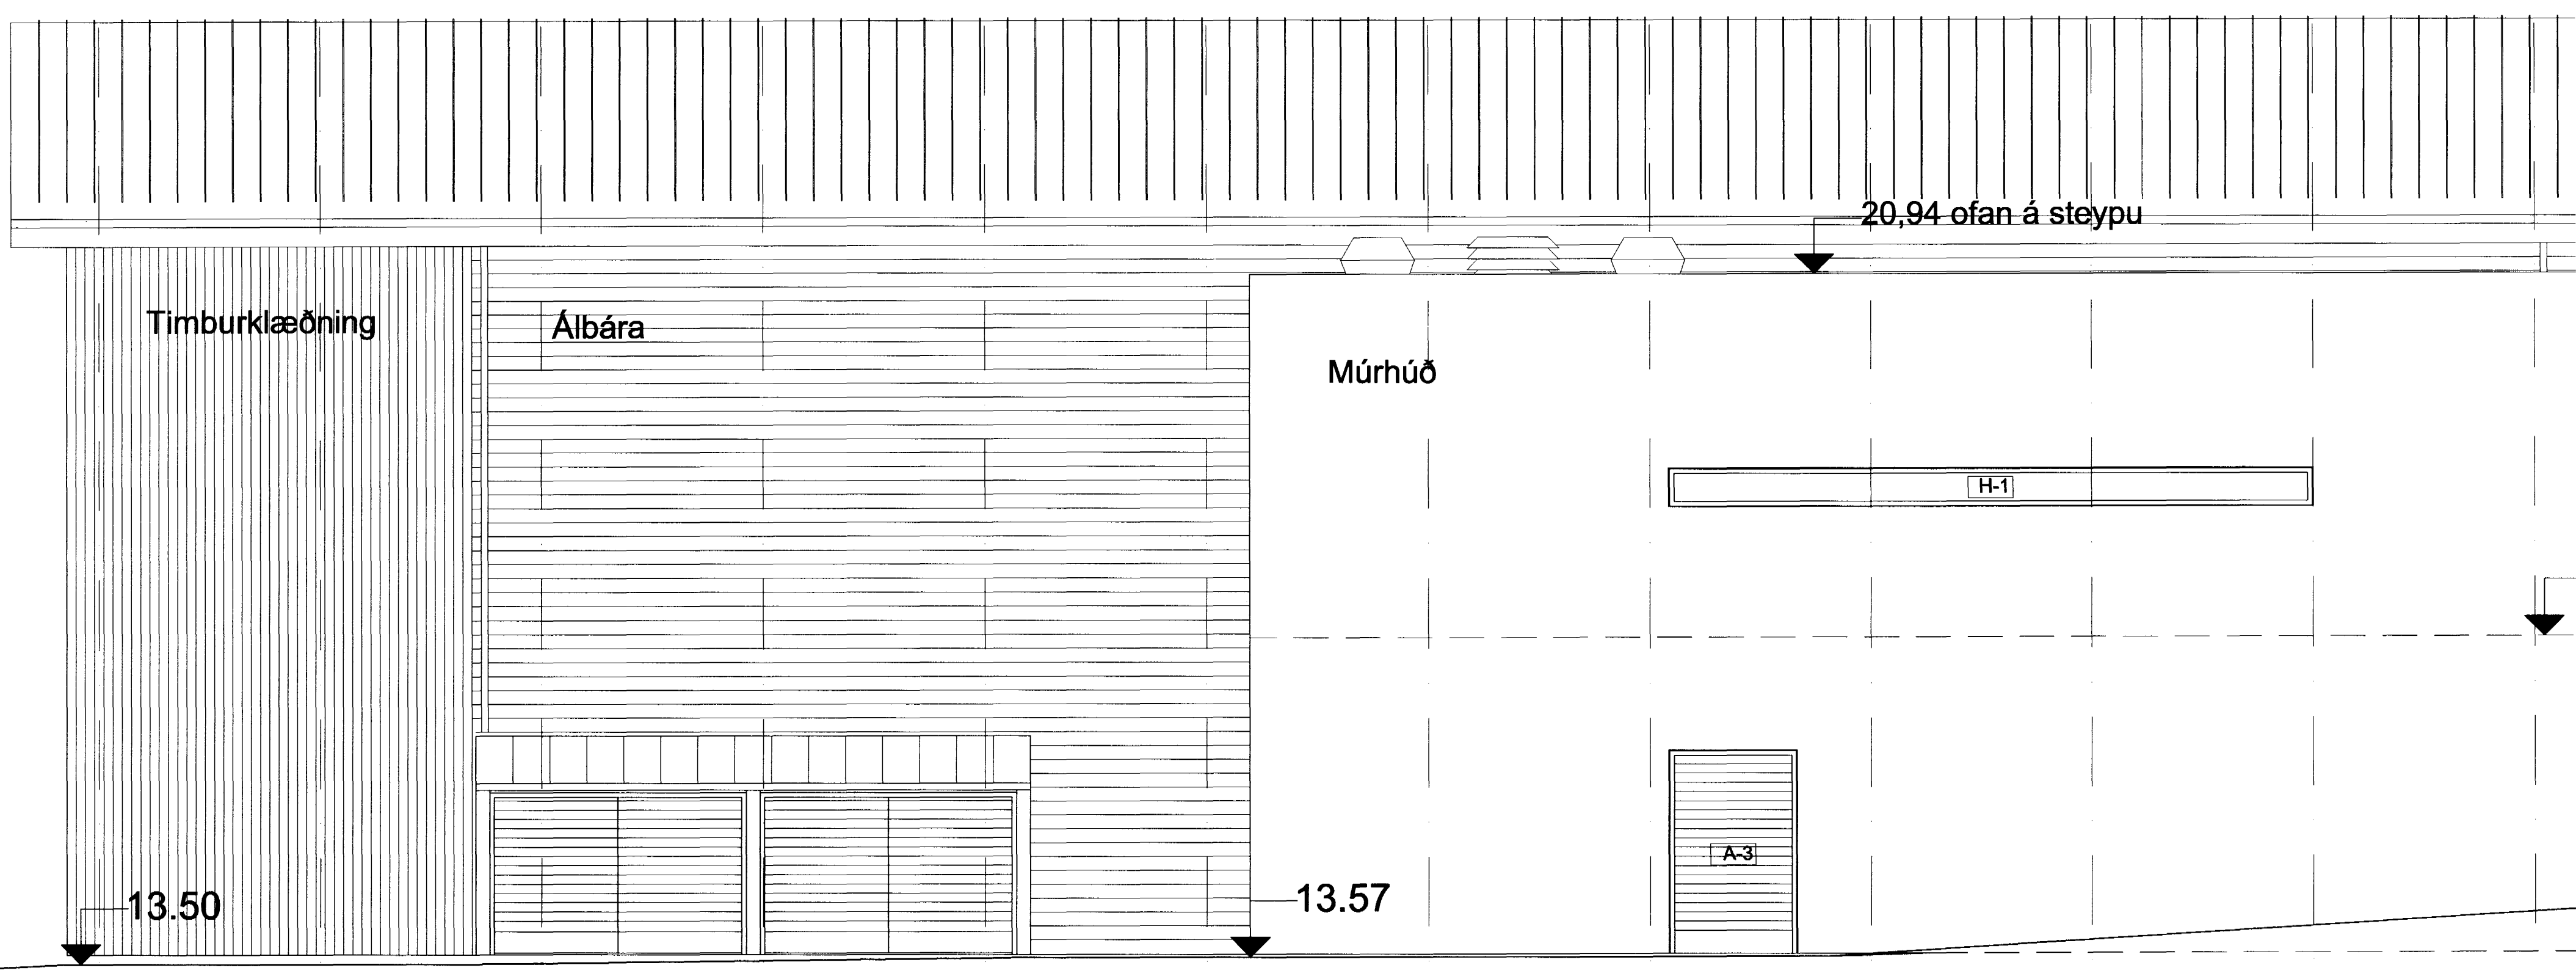

Sigríður Ólafsdóttir 071070-5069

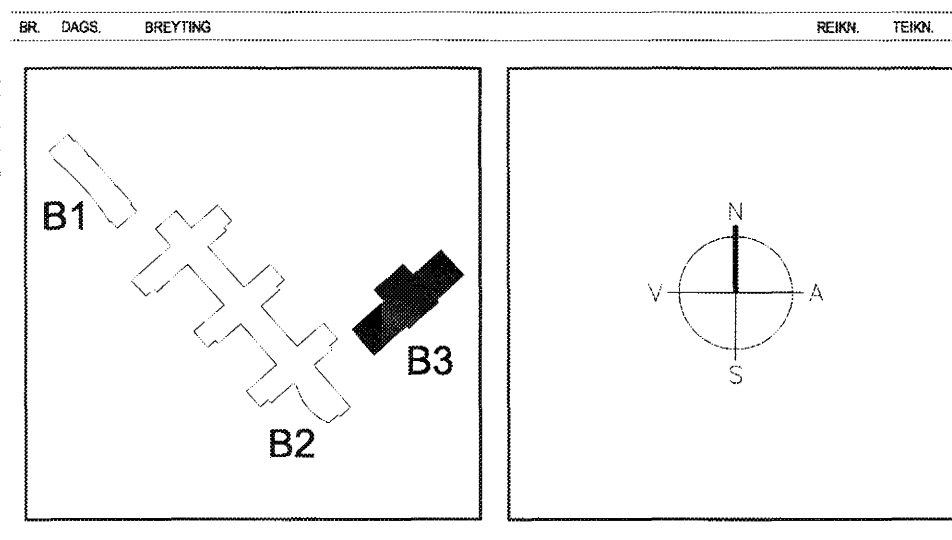

Á STOFUNNI
ARKITEKTAR
BERGSTADASTRÆTI 10, RVK. sími 551-1450, netfang stofan@stofunni.is

FINNUR BJÖRGVINSSON
HILMAR ÞÓR BJÖRNSSON
SIGRÍÐUR ÓLAFSDÓTTIR
19 JAN. 2005
Samþykkt þann
Byggingafulltrúinn í Hafnarfirði
Fh. Sigurbjartur Halldórsson

LANDMÖTUN
VSÓ
VSÓ RÁÐGJÖF
BORGARTÚNI 20, 105 REYKJAVÍK, Sími 868-9000, Símhafi 868-9010, Netfang vs@vs.is

SÓLVANGSVEGUR 4
LÆKJARSKÓLI - ÍÞRÓTTAHSNÆÐI

ÚTLIT TIL NORÐVESTUR OG SUÐAUSTUR
HÁNNAD/TEKNI. SO
ÁTL.
SAMÞYKKT
KVARDI 1:50
VERUR
04-25
TEKNI NR.
A-VU-002
860586-1399
23.09.2004
04