

SKÝRINGAR:

ÖLL MÁL ERU Í mm.
KÓTAR ERU Í m.
■ NÝR STEYPTUR VEGGUR
▨ NÓVERANDI STEYPTUR VEGGUR
-SNID MERKT t.d. 15' ER
SPEGLIMYND AF SNIDI 15


TILVÍSANIR:

ALMENNAR SKÝRINGAR SJÁ BL. NR. A-01
ALMENN SNID SJÁ BL. NR. SD-01
STÁLFASTINGAR, t.d. ◊ SJÁ BL. NR. SD-07-08

ATH
MÁLSETNINGAR OG KÓTAR:
• ALLAR MÁLSETNINGAR OG KÓTAR Á STEYPTUM BYGGINGAHLUTUM SKAL SANNREYNA VÍÐ TEIKNINGAR ARKITEKTA OG NÓVERANDI BYGGINGAR.
• BEYGGJUMÁL JÁRNA SKAL SANNREYNA OG BERA SAMAN VÍÐ MÁLSETNINGAR Á STEYPTUM BYGGINGAHLUTUM SKV. ARKITEKTATEIKNINGUM OG FYRIRSKRIFADA STEYPUHULLU SKV. TEIKNINGUM VSÓ RÁÐGJAFAR.
• SJÁ GATAPLAN FYRIR ÓTÖK Í STEYPU.

LYKILMYND

AFASTÖÐUMYND

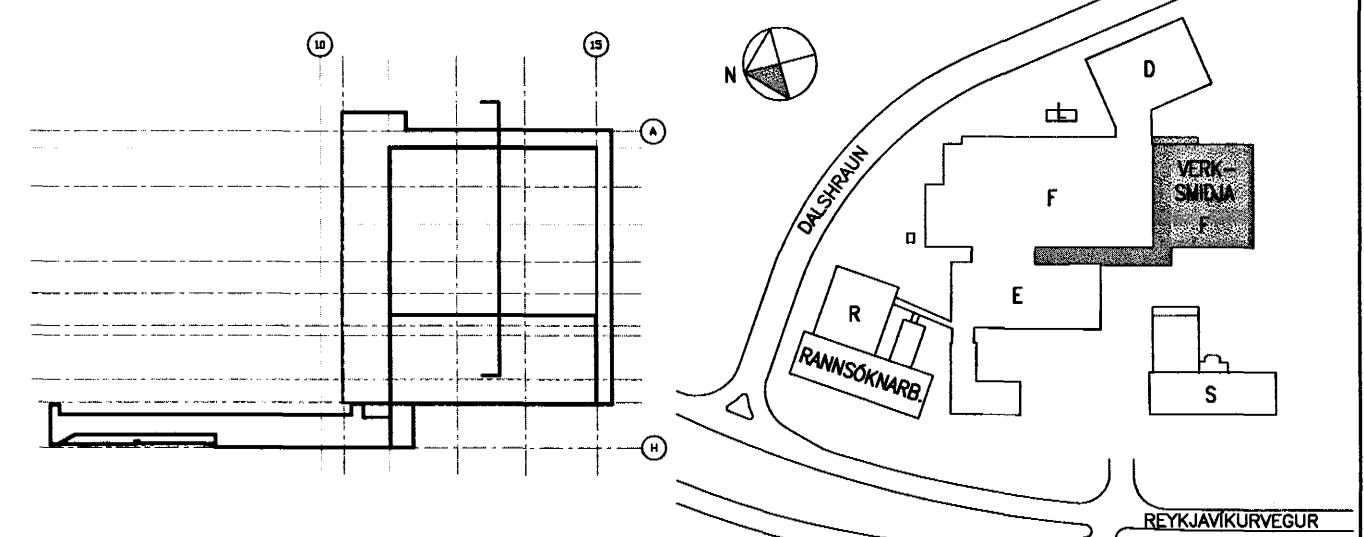

actavis
Samþykkt þann 19 JAN 2005
Byggingafrúðinn í Hafnarföri
Eh. Sigurbjartur Halldórsson

BR.	DAGS.	BREYTING	REKNI.	TEKNI.	YFRF.	SAMB.	BR.	DAGS.	BREYTING	REKNI.	TEKNI.	YFRF.	SAMB.
A	12.10.2004	STRENGJASTEYPUBITA BREYTT	HE	HE									

- ÚTI OG INNI, ÞINGHOLTSSTRETI 27, 101 REYKJAVÍK, SIMI 562 7660 FAX 562 7661, NETFANG baldur@ui.is
- VSÓ RÁÐGJÖF, BORGARTÓN 20, 105 REYKJAVÍK, SIMI 585 9000 FAX 585 9010, NETFANG vso@vso.is
- LAGNATÆKNI, HAMABORG 12, 200 KÓPÁVOGUR, SIMI 564 5250 FAX 564 5251, NETFANG soebjorn@lagnatak.is
- RAFTEIKNING hf, BORGARTÓN 17, 105 REYKJAVÍK, SIMI 520 1700 FAX 520 1701, NETFANG bis@rafteikning.is

ACTAVIS HAFNARFIRDI – REYKJAVÍKURVEGUR 78
HAFNARFIRDI
VIDBYGGING VÍÐ VERKSMIDJU
BURDARVIRKI
SNID OG DEILI

HWARDI 1:50
VERKFR. 04157
TEKNI. NR. F-B-SD-03
MESTA TEKNI. NR. F-B-SD-04
REYKJAVÍK 06.08.2004
BR. A