FESTING 17 1:10
LÁRÉTT SNIÐ

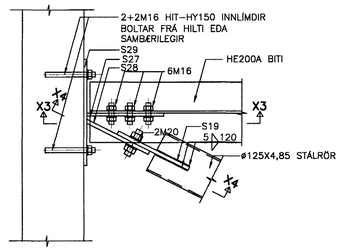

SNIÐ X4-X4 1:10

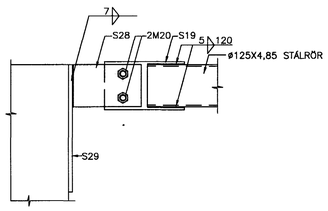

SNIÐ X3-X3 1:10

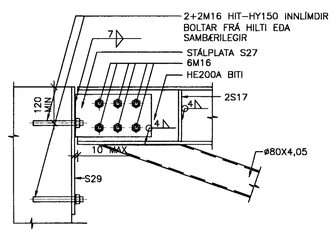

FESTING 18 1:10

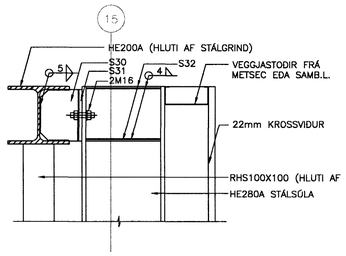

FESTING 19 1:10

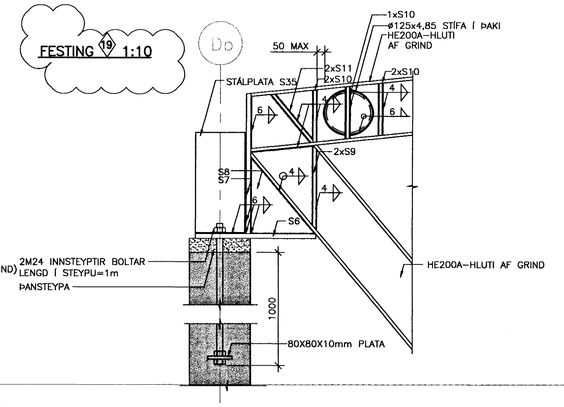

FESTING 30 1:10
LÁRÉTT SNIÐ

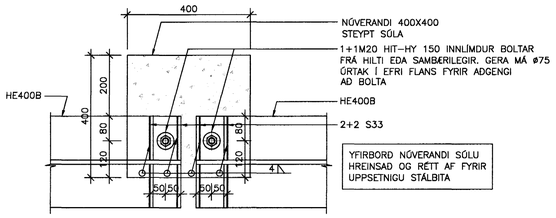

FESTING 31 1:10

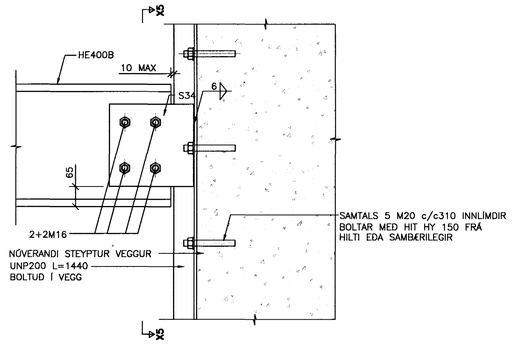

SNIÐ X5-X5 1:10

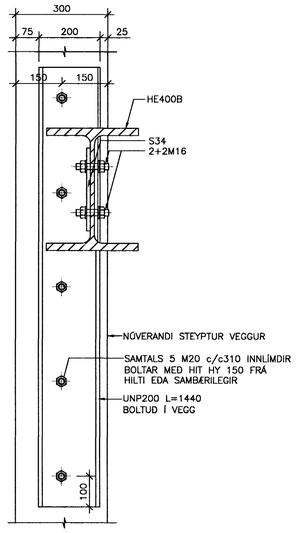

FESTING 32 1:10

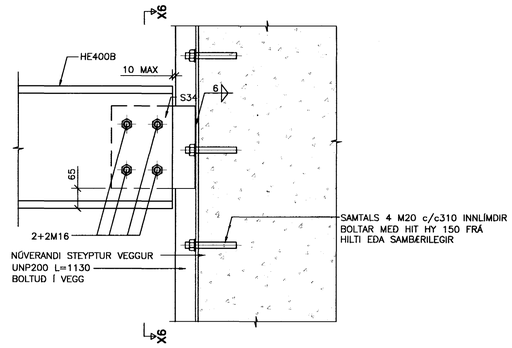

SNIÐ X6-X6 1:10

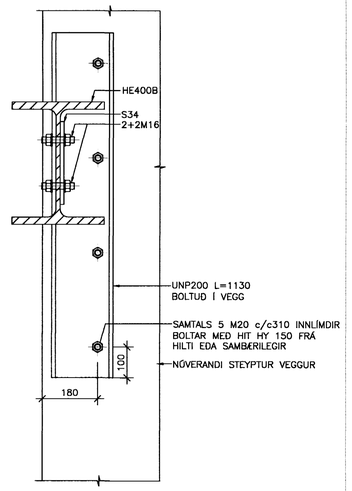

TILVÍSANIR:

ALMENNAR SKÝRINGAR . . . . . SJÁ BL. NR. A-01
STÁLPLÖTUR, t.d. S1 . . . . . SJÁ BL. NR. SD-09

LYKILMYND

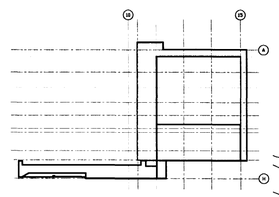

AFSTÖÐUMYND

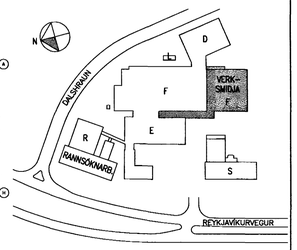

ATH

MÁLSETNINGAR OG KÓTAR:

- ALLAR MÁLSETNINGAR OG KÓTAR Á STEYPTUM BYGGINGAHLUTUM SKAL SANNREYNA VIÐ TEIKNINGAR ARKITEKTA OG NÚVERANDI BYGGINGAR.
- BEYGJUMÁL JÁRNA SKAL SANNREYNA OG BERA SAMAN VIÐ MÁLSETNINGAR Á STEYPTUM BYGGINGAHLUTUM SKV. ARKITEKTATEIKNINGUM OG FYRIRSKRIFADA STEYPUHULU SKV. TEIKNINGUM VSÓ RÁÐGJAFAR.
- SJÁ GATAPLAN FYRIR ÚTÖK Í STEYPU.

actavis

Samþykkt þann
19 JAN. 2005
Byggingafulltrúinn í Hafnarfirði
F.h. Sigurbjartur Halldórsson

SKÝRINGAR:

BR.	DAGS.	BREYTING	REIKN.	TEIKN.	YFIRF.	SAMÞ.	BR.	DAGS.	BREYTING	REIKN.	TEIKN.	YFIRF.	SAMÞ.
A	30.09.2004	FESTINGU 19 BÆTT VIÐ	HE	HE									

S:/2004/04157/t/Bub/Fulnaðarhönnun/Glidar_teikn/F-B-SD-01-05

○ ÚTI OG INNI, ÞINGHOLTSSTRÆTI 27, 101 REYKJAVÍK, SÍMI 562 7660 FAX 562 7661, NETFANG baldur@ui.is
● VSÓ RÁÐGJÖF, BORGARTÚN 20, 105 REYKJAVÍK, SÍMI 585 9000 FAX 585 9010, NETFANG vso@vso.is
○ LAGNATÆKNI, HAMRABORG 12, 200 KÓPAVOGUR, SÍMI 564 5250 FAX 564 5251, NETFANG saebjorn@lagnatak.is
○ RAFTEIKNING hf, BORGARTÚN 17, 105 REYKJAVÍK, SÍMI 520 1700 FAX 520 1701, NETFANG bis@rafteikning.is

ACTAVIS HAFNARFIRÐI – REYKJAVÍKURVEGUR 78
VIÐBYGGING VIÐ VERKSMIÐJU
BURÐARVIRKI
STÁLFESTINGAR

HANNAÐ/TEIKN. HE/RLB
ATH.
SAMÞYKKT
KT. 130857-4439

KVARÐI 1:10 REYKJAVÍK 08.09.2004

VERKNR. 04157 | TEIKN. NR. F-B-SD-08 | NÆSTA TEIKN. NR. F-B-SD-09 | BR. A