STÁLPLATA S1 1:10
ÞYKKT 8mm




STÁLPLATA S2 1:10
ÞYKKT 8mm




STÁLPLATA S3 1:10
ÞYKKT 6mm

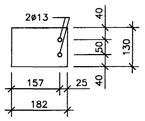


STÁLPLATA S4 1:10
ÞYKKT 8mm

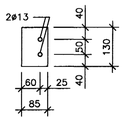


STÁLPLATA S5 1:10
ÞYKKT 10mm

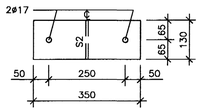


STÁLPLATA S6 1:10
ÞYKKT 15mm

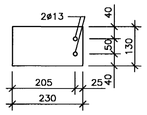


STÁLPLATA S7 1:10
ÞYKKT 15mm

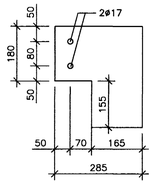


STÁLPLATA S8 1:10
ÞYKKT 8mm

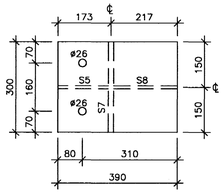


STÁLPLATA S9 1:10
ÞYKKT 10mm

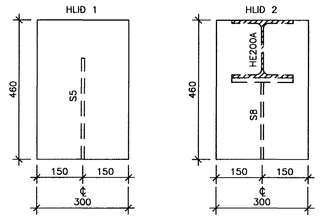


STÁLPLATA S10 1:10
ÞYKKT 10mm

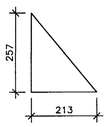


STÁLPLATA S11 1:10
ÞYKKT 10mm

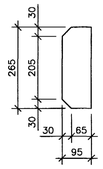


STÁLPLATA S12 1:10
ÞYKKT 10mm

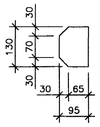


STÁLPLATA S13 1:10
ÞYKKT 15mm

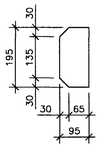


STÁLPLATA S14 1:10
ÞYKKT 15mm

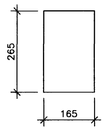


STÁLPLATA S15 1:10
ÞYKKT 10mm

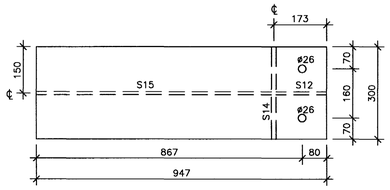


STÁLPLATA S16 1:10
ÞYKKT 10mm

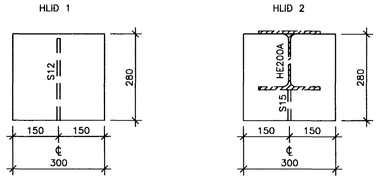


STÁLPLATA S17 1:10
ÞYKKT 10mm

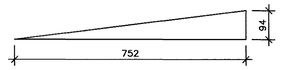


STÁLPLATA S18 1:10
ÞYKKT 10mm

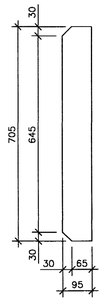


STÁLPLATA S19 1:10
ÞYKKT 12mm

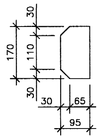


STÁLPLATA S20 1:10
ÞYKKT 12mm

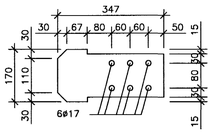


STÁLPLATA S21 1:10
ÞYKKT 5mm

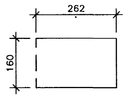


STÁLPLATA S22 1:10
ÞYKKT 5mm

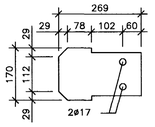


STÁLPLATA S23 1:10
ÞYKKT 5mm

STÁLPLATA S24 1:10
ÞYKKT 10mm

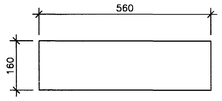


STÁLPLATA S25 1:10
ÞYKKT 5mm

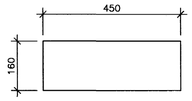STÁLPLATA S26 1:10
ÞYKKT 5mm

STÁLPLATA S27 1:10
ÞYKKT 10mm

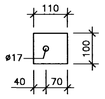


STÁLPLATA S28 1:10
ÞYKKT 12mm




STÁLPLATA S29 1:10
ÞYKKT 10mm

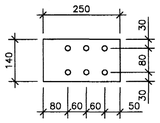


STÁLPLATA S30 1:10
ÞYKKT 10mm

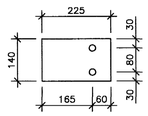


STÁLPLATA S31 1:10
ÞYKKT 10mm

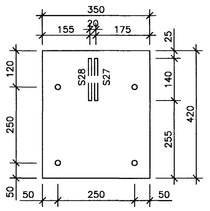


STÁLPLATA S32 1:10
ÞYKKT 5mm

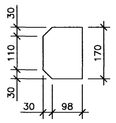


STÁLPLATA S33 1:10
ÞYKKT 10mm

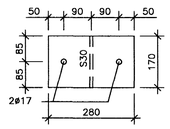


STÁLPLATA S34 1:10
ÞYKKT 12mm

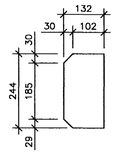


STÁLPLATA S35 1:10
ÞYKKT 15mm

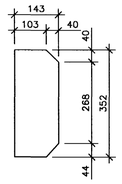


BITASKÓR BS1 1:10
ÞYKKT 5mm




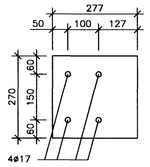


BITASKÓR BS2 1:10
ÞYKKT 5mm

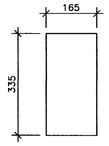


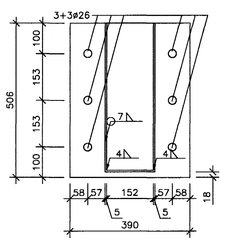


**TILVÍSANIR:**

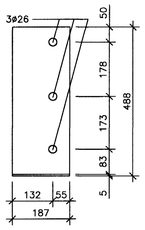ALMENNAR SKÝRINGAR . . . . . SJÁ BL. NR. A–01

**ATH**

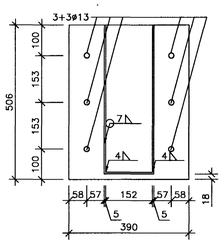MÁLSETNINGAR OG KÓTAR:

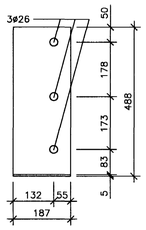- ALLAR MÁLSETNINGAR OG KÓTAR Á STEYPTUM BYGGINGAHLUTUM SKAL SANNREYNA VIÐ TEIKNINGAR ARKITEKTA OG NÚVERANDI BYGGINGAR.
- BEYGJUMÁL JÁRNA SKAL SANNREYNA OG BERA SAMAN VIÐ MÁLSETNINGAR Á STEYPTUM BYGGINGAHLUTUM SKV. ARKITEKTATEIKNINGUM OG FYRIRSKRIFADA STEYPUHULU SKV. TEIKNINGUM VSÓ RÁÐGJAFAR.
- SJÁ GATAPLAN FYRIR ÚTÖK Í STEYPU.

**LYKILMYND**




**AFSTÖÐUMYND**




actavis

Samþykkt þann
19 JAN. 2005
Byggingarfulltrúinn í Hafnarfirði
F.h. Sigurðjartur Halldórsson
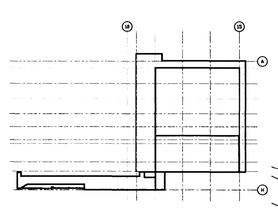
| | | | | | | | | | | | | | | |
|---|---|---|---|---|---|---|---|---|---|---|---|---|---|---|
| | | | | | | | | | | | | | | |
| | | | | | | | | | | | | | | |
| | | | | | | | | | | | | | | |
| | | | | | | | | | | | | | | |
| | | | | | | | | | | | | | | |
| | A | 30.09.2004 | STÁLPLÖTU S35 BÆTT VIÐ | HE | HE | | | | | | | | | |
| | BR. | DAGS. | BREYTING | REIKN. | TEIKN. | YFIRF. | SAMÞ. | BR. | DAGS. | BREYTING | REIKN. | TEIKN. | YFIRF. | SAMÞ. |

SKÝRINGAR:

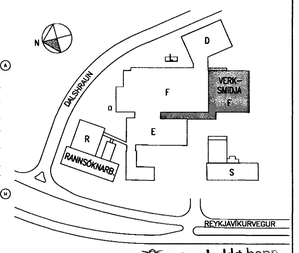S:/2004/04157/t/Bulp/Fulinaðarhönnun/Gildar_teikn/F-B-SD-01-05


○ ÚTI OG INNI, ÞINGHOLTSSTRÆTI 27, 101 REYKJAVÍK, SÍMI 562 7660 FAX 562 7661, NETFANG baldur@ui.is

● VSÓ RÁÐGJÖF, BORGARTÚN 20, 105 REYKJAVÍK, SÍMI 585 9000 FAX 585 9010, NETFANG vso@vso.is

○ LAGNATÆKNI, HAMABORG 12, 200 KÓPAVOGUR, SÍMI 564 5250 FAX 564 5251, NETFANG saebjorn@lagnatak.is

○ RAFTEIKNING hf, BORGARTÚN 17, 105 REYKJAVÍK, SÍMI 520 1700 FAX 520 1701, NETFANG bis@rafteikning.is


**ACTAVIS HAFNARFIRÐI – REYKJAVÍKURVEGUR 78**
**VIÐBYGGING VIÐ VERKSMIÐJU**
BURÐARVIRKI
STÁLHLUTAR

HANNAÐ/TEIKN. HE/ÞÞ
ATH.
SAMÞ/YFIRF.
KT. 130857-4439

KVARÐI 1:10 REYKJAVÍK 08.09.2004

VERKNR. 04157 TEIKN. NR. F–B–SD–09 NÆSTA TEIKN. NR. BR. A