GRUNNMYND, STÁLVIRKI 1:50

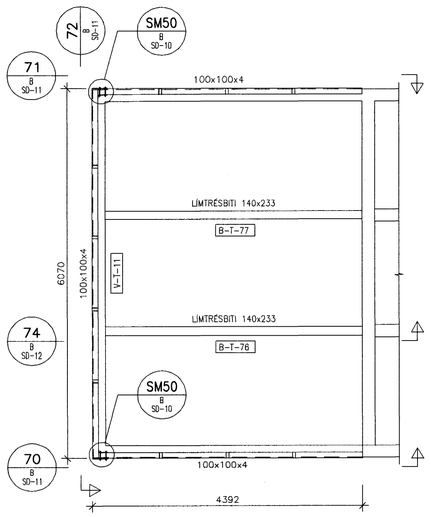

70 B SD-11 SNIÐ 1:20

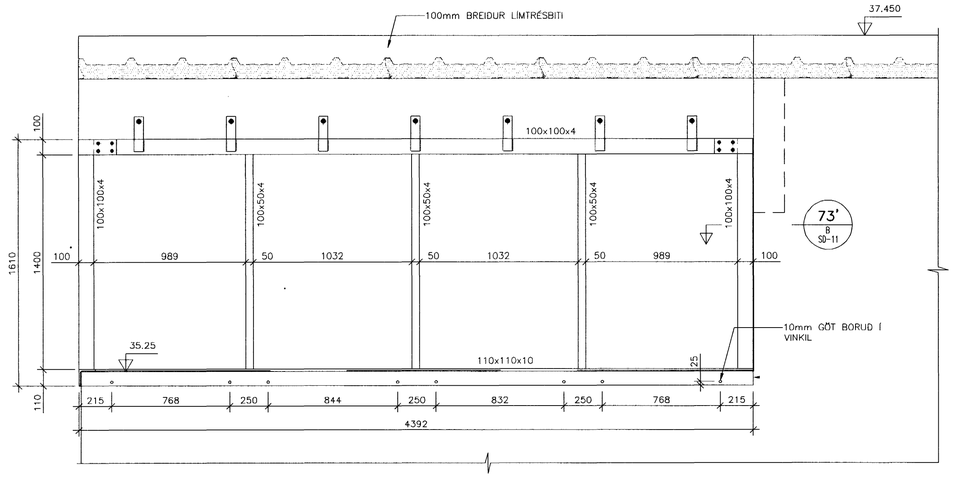

71 B SD-11 SNIÐ 1:20

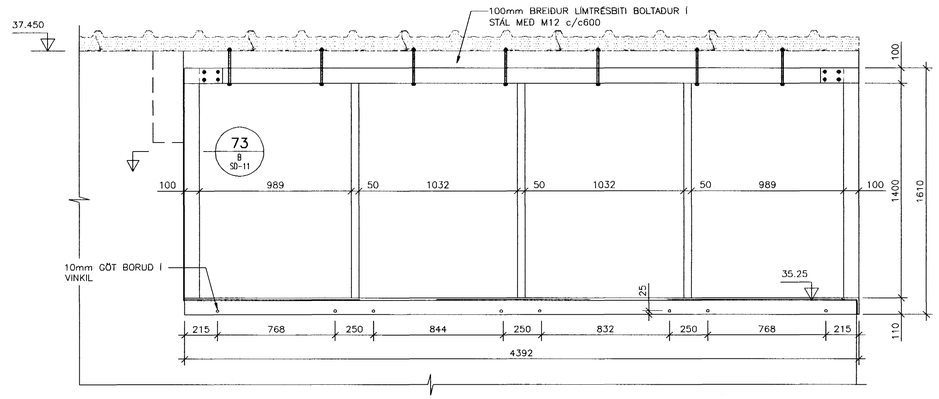

72 B SD-11 SNIÐ 1:20

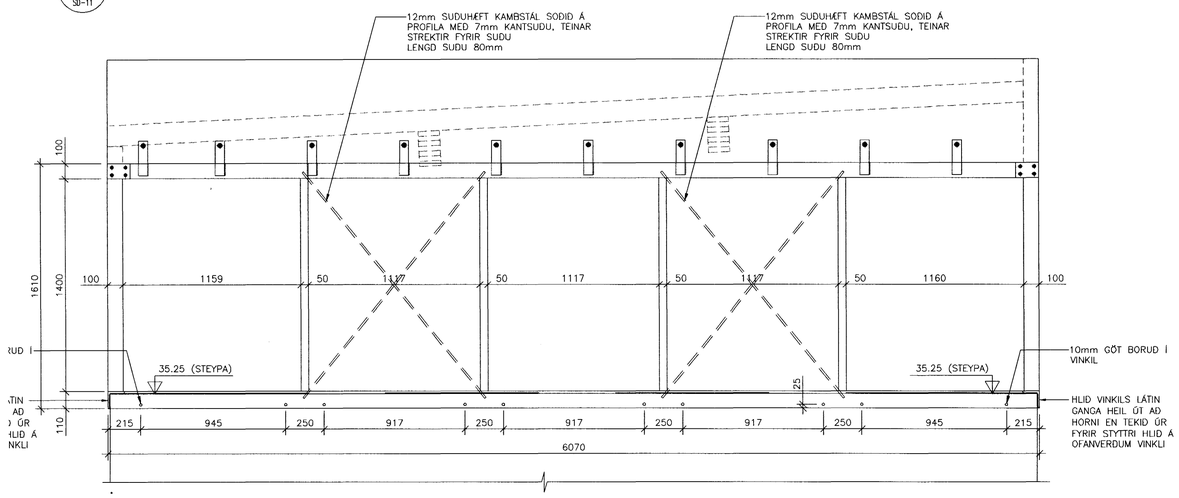

73 B SD-11 SNIÐ 1:20

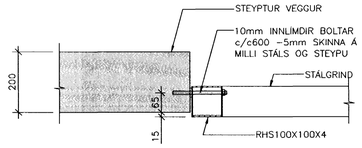

SKÝRINGAR:

ÖLL MÁL ERU Í mm.
KÓTAR ERU Í m.

-SNIÐ MERKT t.d. 15' ER SPEGILMYND AF SNIÐI 15

STÁLVIRKI

STÁLPROFÍLAR ERU ÚR 100x100x4, 100x50x4 OG 110x110x10 VINKILI. PRÓFÍLAR / VINKLAR ERU SOÐNIR SAMAN MEÐ 6mm KVERKSUÐU.
RÚMRAMMI SAMANSTENDUR AF 3 HLIÐUM SEM BOLTAÐIR ERU SAMAN EINS OG SÝNT ER Á TEIKNINGU. LOK KOMI Í OPNA ENDA.
RAMMI ER HEITGALVANHÚÐAÐUR ÞYKKT SKAL VERA LÁGMARK 120 µm
MJÖG MIKILVÆGT ER AÐ RAMMI HALDI ÞEIM MÁLUM SEM FYRIR SKRIFUÐ ERU Á TEIKNINGU OG SKAL FRÁVIK EKKI VERA MEIRA EN ± 1,5 mm.
STAÐFESTA SKAL MÁL Á RAMMA ÁÐUR EN HANN ER SENDUR Í GALVANISERINGU.

MÁLA SKAL RAMMA Á EFTIRFANDI HÁTT.
GRUNNA SKAL RAMMA MEÐ PENGUARD STAYER EINA UMFERÐ MEÐ FILMUÞYKKT 100 µm.
EFTIR AÐ GRUNNUR HEFUR ÞORNAÐ a.m.k. Í 8 TÍMA SKAL MÁLA TVÆR UMFERÐIR MEÐ PENGUARD T/C FILMUÞYKKT 2x50 my.
LITUR GRÁR.

TILVÍSANIR:

ALMENNAR SKÝRINGAR . . . . . SJÁ BL. NR. A-01
ALMENN SNIÐ . . . . . SJÁ BL. NR. SD-01

ATH

MÁLSETNINGAR OG KÓTAR:

- ALLAR MÁLSETNINGAR OG KÓTAR Á STEYPTUM BYGGINGAHLUTUM SKAL SANNREYNA VIÐ TEIKNINGAR ARKITEKTA OG NÚVERANDI BYGGINGAR.
- BEYGJUMÁL JÁRNA SKAL SANNREYNA OG BERA SAMAN VIÐ MÁLSETNINGAR Á STEYPTUM BYGGINGAHLUTUM SKV. ARKITEKTATEIKNINGUM OG FYRIRSKRIFADA STEYPUHULU SKV. TEIKNINGUM VSÓ RÁÐGJAFAR.
- SJÁ GATAPLAN FYRIR ÚTÖK Í STEYPU.

LYKILMYND

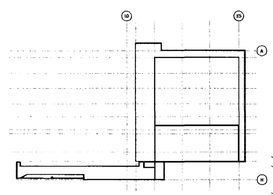

AFSTÖÐUMYND

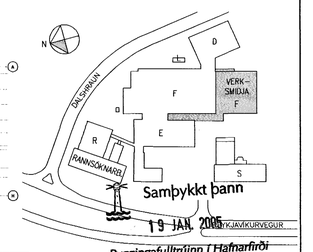

Byggingafulltrúinn í Hafnarfirði
F.h. Sigurbjartur Halldórsson

021256-7579

SKÝRINGAR:															
S:/2004/04157/t/Bub/Fullnaðarhönnun/Gildar_teikn/F-B-SD-01-12	BR.	DAGS.	BREYTING	REIKN.	TEIKN.	YFIRF.	SAMÞ.	BR.	DAGS.	BREYTING	REIKN.	TEIKN.	YFIRF.	SAMÞ.	

○ ÚTI OG INNI, ÞINGHOLTSSTRÆTI 27, 101 REYKJAVÍK, SÍMI 562 7660 FAX 562 7661, NETFANG baldur@ui.is
● VSÓ RÁÐGJÖF, BORGARTÚN 20, 105 REYKJAVÍK, SÍMI 585 9000 FAX 585 9010, NETFANG vso@vso.is
○ LAGNATÆKNI, HAMRABORG 12, 200 KÓPAVOGUR, SÍMI 564 5250 FAX 564 5251, NETFANG saebjorn@lagnatak.is
○ RAFTEIKNING hf, BORGARTÚN 17, 105 REYKJAVÍK, SÍMI 520 1700 FAX 520 1701, NETFANG bis@rafteikning.is

ACTAVIS HAFNARFIRÐI – REYKJAVÍKURVEGUR 78
VIÐBYGGING VIÐ VERKSMIÐJU
BURÐARVIRKI
ÚTBLÁSTURSKLEFI

HANNAÐ/TEIKN. HE/ÁLB
ATH.
SAMÞYKKT
KT. 130657-4439

KVARÐI	1:50/20/10			REYKJAVÍK	01.12.2004
VERKNR.	TEIKN. NR.		NÆSTA TEIKN. NR.		BR.
04157	F-B-SD-11		F-B-SD-12		