
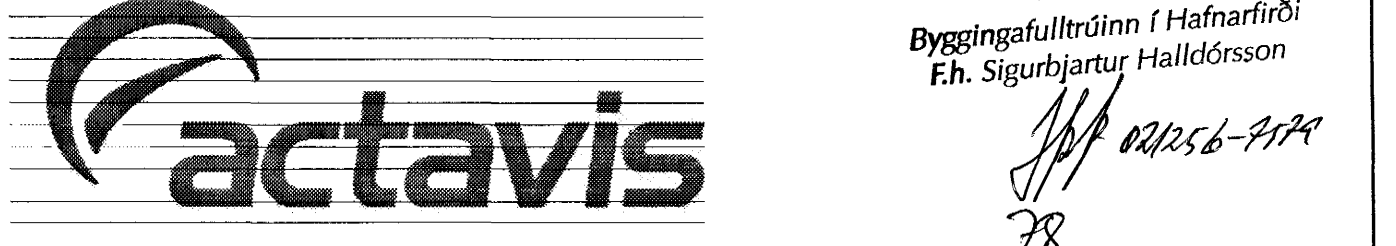


ATH
MÁLSETNINGAR OG KÓTAR:

- ALLAR MÁLSETNINGAR OG KÓTAR Á STEYPTUM BYGGINGAHLUTUM SKAL SANNREYNA VÍÐ TEIKNINGAR ARKITEKTA OG NÖVERANDI BYGGINGAR.
- BEYGGJUMÁL JÁRNA SKAL SANNREYNA OG BERA SAMAN VÍÐ MÁLSETNINGAR Á STEYPTUM BYGGINGAHLUTUM SKV. ARKITEKTATEIKNINGUM OG FYRIRSKRIFADA STEYPUHULU SKV. TEIKNINGUM VSÓ RÁÐGJAFAR.
- SJÁ GATAPLAN FYRIR ÚTÓK Í STEYPU.

SKÝRINGAR:
ÖLL MÁL ERU Í mm.
KÓTAR ERU Í m.
-SNID MERKT t.d. 15' ER SPEGLIMYND AF SNIDI 15

TILVÍSANIR:
ALMENNAR SKÝRINGAR SJÁ BL. NR. A-01
ALMENN SNID SJÁ BL. NR. SD-01

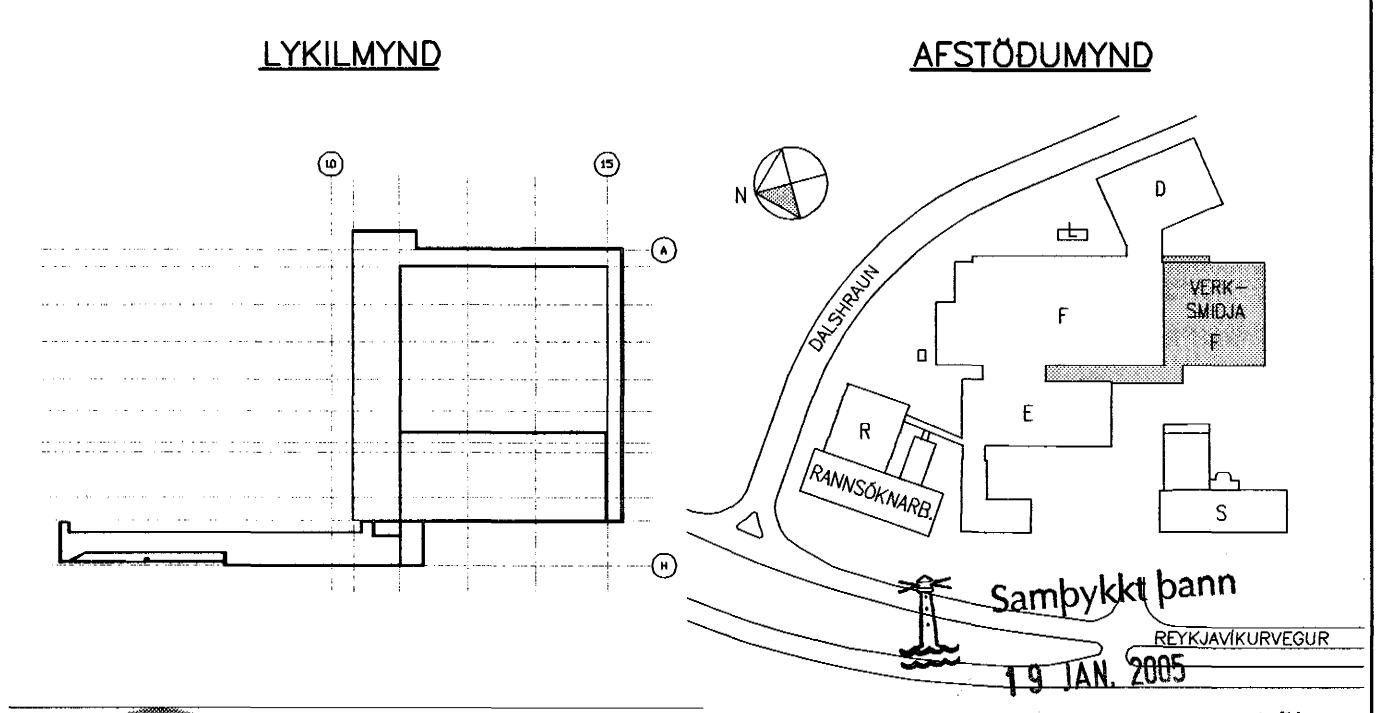

SKÝRINGAR:	BR.	DAGS.	BREYTING	REIKN.	TEIKN.	YFRF.	SAMP.	BR.	DAGS.	BREYTING	REIKN.	TEIKN.	YFRF.	SAMP.

Ó ÚTI OG INNI. ÞINGHOLTSSTRÆTI 27, 101 REYKJAVÍK, SIMI 562 7660 FAX 562 7661, NETFANG boldur@ui.is

● VSÓ RÁÐGJÖF. BORGARTÓN 20, 105 REYKJAVÍK, SIMI 585 9000 FAX 585 9010, NETFANG vso@vso.is

○ LAGNATEKNI. HAMABORG 12, 200 KÖPAVOGUR, SIMI 564 5250 FAX 564 5251, NETFANG soebjorn@lagnatak.is

○ RAFTEIKNING hf, BORGARTÓN 17, 105 REYKJAVÍK, SIMI 520 1700 FAX 520 1701, NETFANG bis@rafteikning.is

ACTAVIS HAFNARFIRÐI – REYKJAVÍKURVEGUR
VÍÐBYGGING VÍÐ VERKSMÍÐJU
BURÐARVIRKI
ÓTBLÁSTURSKLEFI

BYGGINGAHLUTUR: HE/ALB
ATH: *[Signature]*
SAMRÆMI: *[Signature]*
KT. 130657-4439

KYRDI 1:10 REYKJAVÍK 01.12.2004
VERKNR. 04157 TEKNI NR. F-B-SD-12 NESTA TEKNI NR. BR.