FESTING 17 1:10
LÁRÉTT SNIÐ

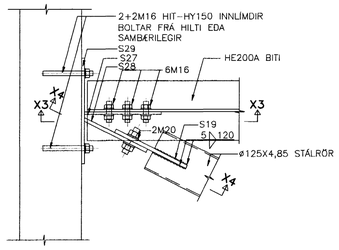

SNIÐ X4-X4 1:10

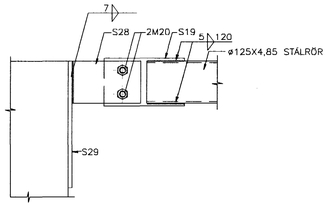

SNIÐ X3-X3 1:10

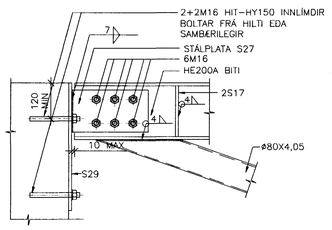

FESTING 18 1:10

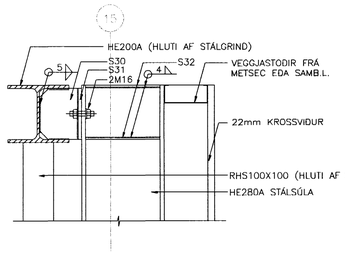

FESTING 19 1:10

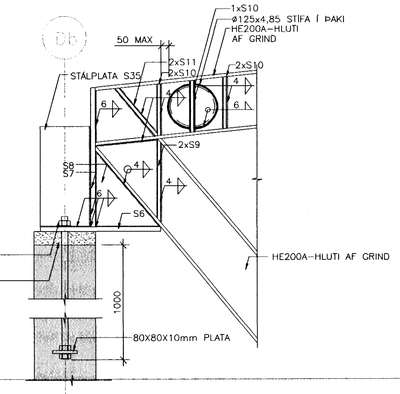

FESTING 30 1:10
LÁRÉTT SNIÐ

FESTING ÁN BITA:

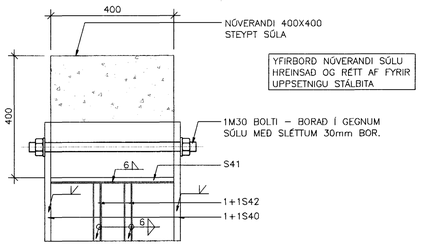

FESTING MEÐ BITA:

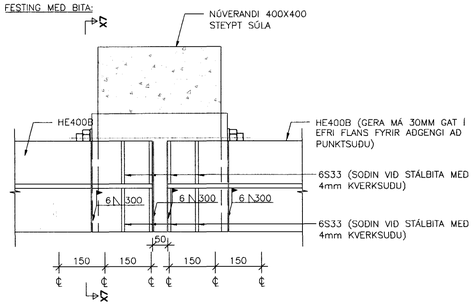

SNIÐ X7-X7 1:10

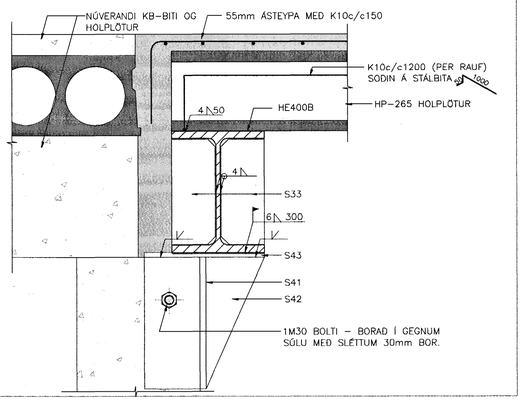

FESTING 31 1:10

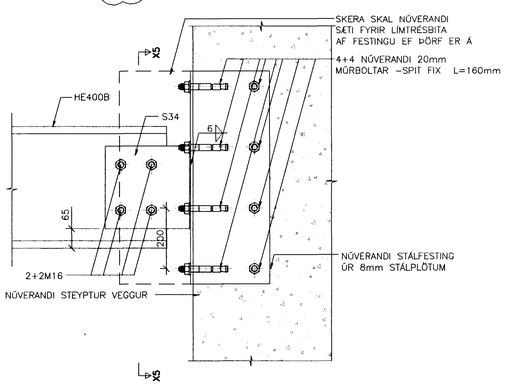

SNIÐ X5-X5 1:10

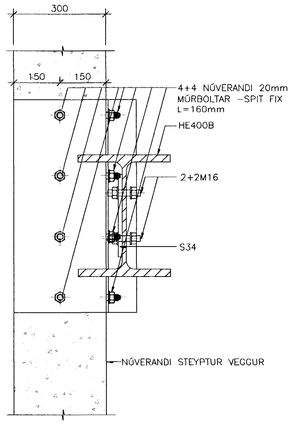

FESTING 32 1:10

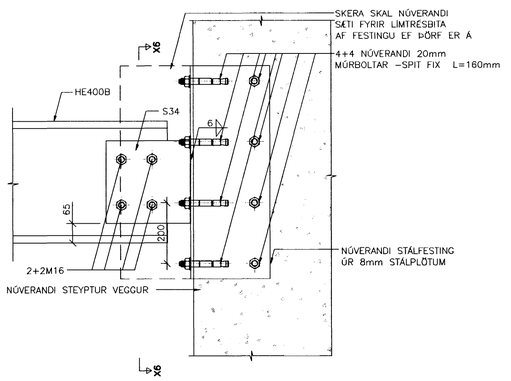

SNIÐ X6-X6 1:10

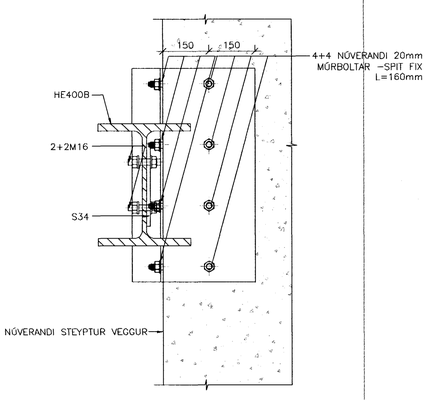

Samþykkt þann
19 JAN. 2005
Byggingafulltrúinn í Hafnarfirði
F.h. Sigurbjartur Halldórsson

TILVÍSANIR:

ALMENNAR SKÝRINGAR . . . . . SJÁ BL. NR. A-01
STÁLPLÖTUR, t.d. S1 . . . . . SJÁ BL. NR. SD-09

LYKILMYND

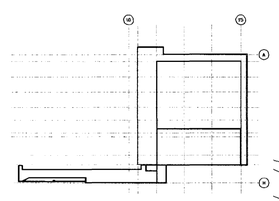

AFSTÖÐUMYND

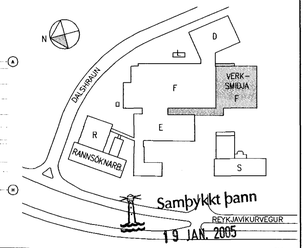

Samþykkt þann
19 JAN. 2005
Byggingafulltrúinn í Hafnarfirði
F.h. Sigurbjartur Halldórsson

ATH

MÁLSETNINGAR OG KÓTAR:

- ALLAR MÁLSETNINGAR OG KÓTAR Á STEYPTUM BYGGINGAHLUTUM SKAL SANNREYNA VIÐ TEIKNINGAR ARKITEKTA OG NÚVERANDI BYGGINGAR.
- BEYGJUMÁL JÁRNA SKAL SANNREYNA OG BERA SAMAN VIÐ MÁLSETNINGAR Á STEYPTUM BYGGINGAHLUTUM SKV. ARKITEKTATEIKNINGUM OG FYRIRSKRIFAÐA STEYPUHÚLU SKV. TEIKNINGUM VSÓ RÁÐGJAFAR.
- SJÁ GATAPLAN FYRIR ÚTÖK Í STEYPU.

actavis

SKÝRINGAR:

BR.	DAGS.	BREYTING	REIKN.	TEIKN.	YFIRF.	SAMÞ.
B	20.11.2004	FESTINGU 30, 31 OG 32 BREYTT	HE	HE		
A	30.09.2004	FESTINGU 19 BÆTT VIÐ	HE	HE		

S:/2004/04157/t/Bup/Fullnaðarhönnun/Gildar_teikn/F-B-SD-01-12

ÚTI OG INNI, ÞINGHOLTSSTRÆTI 27, 101 REYKJAVÍK, SÍMI 562 7660 FAX 562 7661, NETFANG baldur@ui.is
VSÓ RÁÐGJÖF, BORGARTÚN 20, 105 REYKJAVÍK, SÍMI 585 9000 FAX 585 9010, NETFANG vso@vso.is
LAGNATÆKNI, HAMABORG 12, 200 KÓPAVOGUR, SÍMI 564 5250 FAX 564 5251, NETFANG saebjorn@lagnatak.is
RAFTEIKNING hf, BORGARTÚN 17, 105 REYKJAVÍK, SÍMI 520 1700 FAX 520 1701, NETFANG bis@rafteikning.is

ACTAVIS HAFNARFIRÐI - REYKJAVÍKURVEGUR 78
VIÐBYGGING VIÐ VERKSMIÐJU
BURÐARVIRKI
STÁLFESTINGAR

DAGS.	HANNAÐ/TEIKN.	HE/ÁLB
	ATH	
	SAMÞYKKT	
	KT.	130657-4439

KVARÐI			DAGS.
1:10		REYKJAVÍK	06.09.2004
VERKNR.	TEIKN. NR.	NÆSTA TEIKN. NR.	BR.
04157	F-B-SD-08	F-B-SD-09	B