A
08L-62
bl.501
1:20

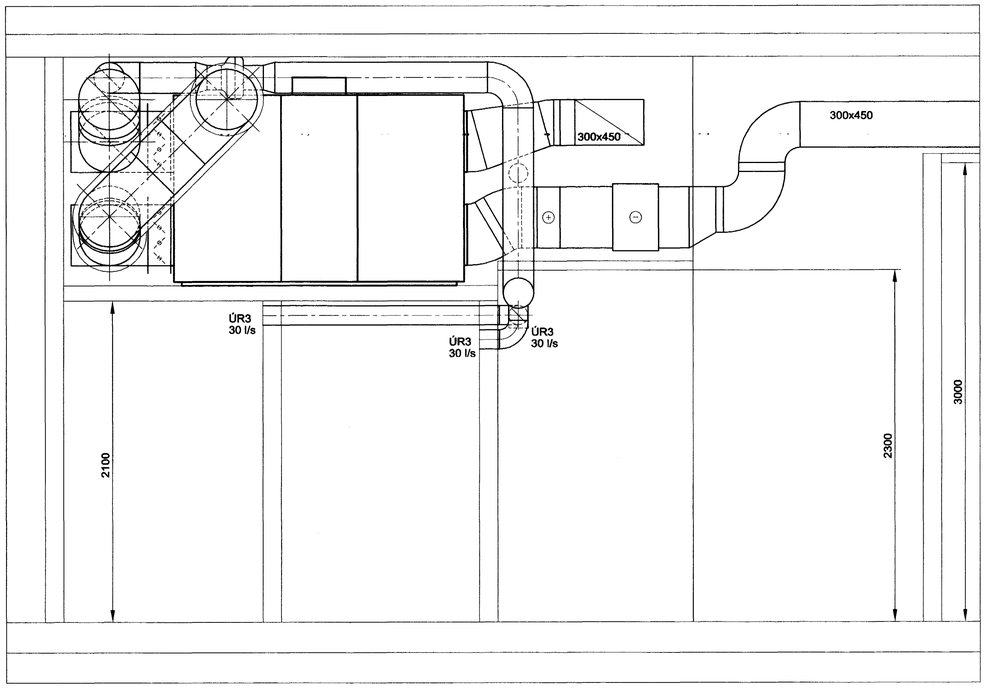

C
08L-62
bl.501
1:20

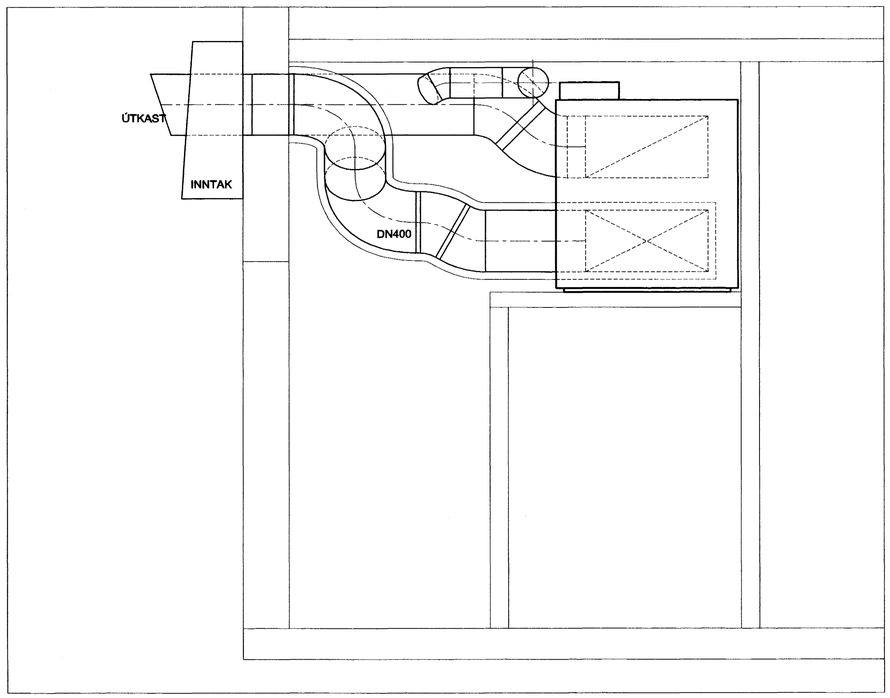

EA
Eggert Adalsteinsson
Kt. 180160-2649

Tilvísun:	Heiti teikningar:

Br.	Dags.:	Af.	Samþ.	Breyting:
X				
H				
G				
F				
E				
D				
C				
B				
A				

Samþykkt þann
18 JAN. 2005
Byggingafulltrúinn í Hafnarfirði
F.h. Sigurbjartur Halldórsson

VGK VERKFRÆÐIRÁÐGJAFAR FRV
VERKFRÆÐISTOFA
GUÐMUNDAR OG KRISTJÁNS hf
Laugavegi 178, 105 Reykjavík - Sími 5400100 - Fax 5400101 - www.vgk.is

BÆJARHRAUN 16
LANDSBANKINN HF.

SNIÐMYND
SNIÐ A-A, B-B OG C-C
LOFTRÆSTING

Dags.:		Kvarði:	1:20 í A1	Skrá:	W:\LANDSBANKINN-HF\bæjarhraun 16\7. Teikningar\LR-GR-1H.dwg
Hannað:	ITB.	Teiknað:	ITB.	Yfirfarið:	Samþykkt: EA
Verknr.:	2171	Teikn.nr.:	08L-68	Breyting:	Blað nr.: 502

Þessa teikningu má hvorki fjölfalda né dreifa til þriðja aðila án okkar samþykkis. Brot á höfundarrétti varðar við lög.