

**SKÝRINGAR**

ALLT EFNI OG FRÁANGUR LAGNA Í GRUNNI SKAL VERA Í SAMRÉMI VÍÐ GILDANDI REGLUGERÐIR

**F-X** MERKING Á FRÆRENNISLÖGNUM

**FRÆRENNISLAGNIR**


- SKOLPLAGNIR
- - - IDNADARFRÆRENNISLÖG
- REGNVATNSLAGNIR
- - - ELDRÍ LAGNIR

ÞAR SEM EKKI ER GETIÐ UM HALLA Á FRÆRENNISLÖGNUM Í GRUNNI SKAL REYNT AÐ HALDA A.M.K. 20 0/00 VATNSHALLA (20 MM/METER)

**LAGNAEFNI**

- PP = POLYPROPYLEN
- PVC = POLYVINYLKLÓRID
- PJ = STEYPUJÄRN (POTTJÄRNSPIPUR)
- ST = STEYPA
- PE = POLYETHYLEN

- HL = HANDLAUG
- VS = VATNSALERNI
- RV = RÆSTVASKUR
- UP = UPPÞVOTTAVEL
- EV = ELDHÖSVASKUR
- DN = ÞAKNIDURFALL
- ÞS = ÞVAGSKÁL
- SV = STALVASKUR
- SB = STEYPIBAD
- BK = BADKAR
- HRL = HREINSILOK
- GN = GOLFNIÐURFALL

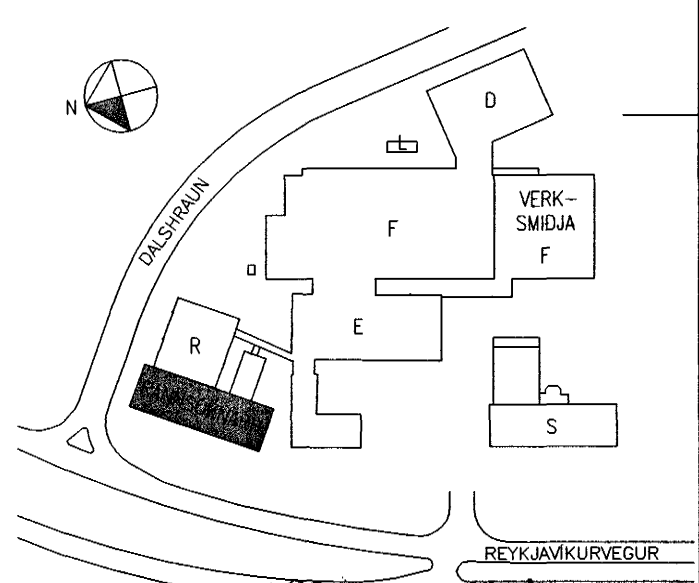

AFSTÖÐUMYND 13 JAN. 2005

Byggingafulltrúi þ. Hafnarfirði  
Eh. Sigurbjartur Halldórsson

NOÐVERANDI BYGGING HOS R

LYKILMYND *JH 021256-7579*

X	Xxx	XX.XX.XXXX
Nr.	Lýsing & breytingu	Daga
<b>actavis hf - Hafnarfirði</b>		
FRÆRENNISLÖGNUM Í GRUNNI SKAL REYNT AÐ HALDA A.M.K. 20 0/00 VATNSHALLA (20 MM/METER)		
Verk nr.:	375	Tekning nr. F-100
Daga:	25.11.2004	Kvarði: 1:100
Skjalheiti:	375-Frærennlislerkerfi.dwg	
<b>LAGNATÆKNI</b>		
Hönnun- og ráðgjafarstofa / FFV Hönnun 12, 200 Kópavogur, Ísland Sími +354-564 5252 Fax +354-564 5251 It@lagnatak.is http://www.lagnatak.is		
Samb.:		
Kennitala: <b>300346-3409</b>		

*JH* 02.12.04

*Roufjónsson*