


- SKÝRINGAR**
- ALLT EFNI OG FRÁGANGUR LAGNA I GRUNNI SKAL VERA I SAMRÆMI VID GILDANDI REGLUGERDIR
- F-X** MERKING Á FRÆRENNSLISSTOFNI
- FRÆRENNSLISLAGNIR**
- SKOLPLAGNIR
  - - - IDNADARFRÆRENNSLI
  - - - REGNVATNSLAGNIR
  - - - ELDRI LAGNIR
- ÞAR SEM EKKI ER GETIÐ UM HALLA Á FRÆRENNSLISLÖGNUM I GRUNNI SKAL REYNT AD HALDA A.M.K. 20 0/00 VATNSHALLA (20 MM/METER)
- LAGNAEFTI**
- PP = POLYPROPYLEN
  - PVC = POLYVINYLKLÖRID
  - PJ = STEYPUJÄRN (POTTJÄRNSPIPUR)
  - ST = STEYPA
  - PE = POLYETHYLEN
- HL = HANDLAUG
  - VS = VATNSALERNI
  - RV = RESTIVASKUR
  - UP = UPPVOTTAVEL
  - EV = ELDHÜSVASKUR
  - ÞN = ÞAKNIDURFALL
  - ÞS = ÞVAGSKÁL
  - SV = STALVASKUR
  - SB = STEYPIBAD
  - BK = BADKAR
  - HRL = HREINSILOK
  - GN = GOLFNDURFALL

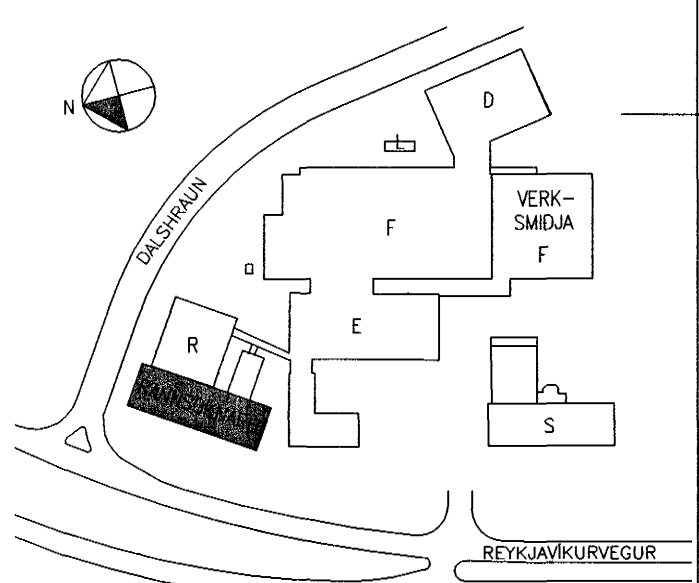

AFSTÖÐUMYND **Samþykkt bann**  
13 JAN. 2005

Byggingafræðingur í Hafnarfirði  
Fh. Sigurðar Halldórsdóttir

LYKILMYND *JH 021256-7579*

X	Xxx	JK-XX-XXXX
Nr.	Lýsing á breytingu	Daga
<b>actavis hf - Hafnarfirði</b>		
FRÆRENNSLISKERFI GRUNNMYND - GRUNNLAGNIR - HLUTI I		
Verk nr.:	375	Tekning nr. F-101
Daga:	24.11.2004	Kvörð: 1:50 @ A1
Skjalnúmer:	375-Frærennsliskerfi.dwg	Útg.
<b>LAGNATÆKNI</b>		Hönnuð: FSK/HBG
Hönnuð og ráðgjafarstafa /FRV Hönnuð: FSK/HBG		Teknuð: HBG
Sími: 354-564 5252 fax: 354-564 5251		Yfirfarir: x/x
http://www.lagnatak.is		
Samp.:	<i>F. Erik S. Jónsson</i>	
Kennitala:	300346-3409	

*JH 02.12.04*