NÚV. FRÁRENNSLISLÖGN - ø150 - 10‰

NÚV. BRUNNUR K=24,62

NÚV. LÖGN ø150 - 7‰

NÝ LÖGN TENGIST INN Á ELDRI LÖGN

STÚTUR

ø110PE - 3‰

ø110PE - 4‰

1580

GK:21,725

850

1280

GN

500

550

ø110PE

K:21,41

K:21,19

K:21,21

ø110PE - 21‰

ø110PE - 10‰

2250

1065

2375

175

1675

2800

GK:22,25

1195

600

K:20,88

1540

K:21,05

K:21,07

"PÚKK" SVELGUR

K=24,73

ø100PVC

BRUNNUR ø600PE BK: 24,95m BH: 1,40m

K=25,10

K=24,92

K=24,97

ø110PE - 58‰

ELDRI LÖGN AFLÖGD

K=24,75

BRUNNUR ø1000ST BK: 24,75m BH: 1,60m

K=24,76

ÞN

SKOLPDÆLA

GK:22,25

K:20,85

DÆLUBRUNNUR

GK:20,55

GK:19,75

GK:22,15

OPID RÝMI

NÝTT INNTAK VATNSVEITU

NÝTT INNTAK HITAVEITU

490

ø100PVC

"PÚKK" SVELGUR

0ST - 7‰

SKÝRINGAR

ALLT EFNI OG FRÁGANGUR LAGNA Í GRUNNI SKAL VERA Í SAMRÆMI VIÐ GILDANDI REGLUGERÐIR

F-X MERKING Á FRÁRENNSLISSTOFNI

FRÁRENNSLISLAGNIR

- SKOLPLAGNIR
- IÐNAÐARFRÁRENNSLI
- REGNVATNSLAGNIR
- ELDRI LAGNIR

ÞAR SEM EKKI ER GETIÐ UM HALLA Á FRÁRENNSLISLÖGNUM Í GRUNNI SKAL REYNT AÐ HALDA A.M.K. 20 0/00 VATNSHALLA (20 MM/METER)

LAGNAEFNI

PP = POLYPROPYLEN
PVC = POLYVINYLKLÓRÍÐ
PJ = STEYPUJÁRN (POTTJÁRNSPÍPUR)
ST = STEYPA
PE = POLYETHYLEN

HL = HANDLAUG	ÞS = ÞVAGSKÁL
VS = VATNSSALERNI	SV = STÁLVASKUR
RV = RÆSTIVASKUR	SB = STEYPIBAÐ
UÞ = UPPÞVOTTAVÉL	BK = BAÐKAR
EV = ELDHÚSVASKUR	HRL = HREINSILOK
ÞN = ÞAKNIÐURFALL	GN = GÓLFNIÐURFALL

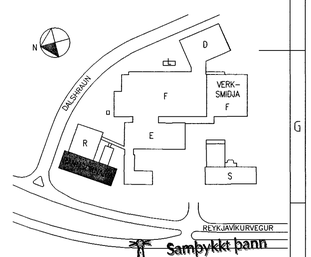

Samþykkt þann 13 JAN. 2005 Byggingafulltrúinn í Hafnarfirði F.h. Sigurbjartur Hallkárssson

AFSTÖÐUMYND

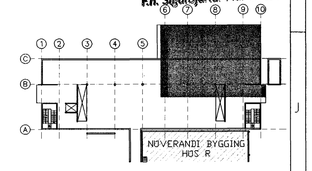

LYKILMYND

02.1258-7579

X	Xxx	xx.xx.xxxx
Nr.	Lýsing á breytingu	Dags

actavis hf - Hafnarfirði

FRÁRENNSLISKERFI
GRUNNMYND – GRUNNLAGNIR – HLUTI II

Verk nr.: 375	Teikning nr. F-102	
Dags: 25.11.2004	Kvarði 1:50 @ A1	Útg.
Skjalaheiti: 375-Frárennsliskerfi.dwg		

LAGNATÆKNI
Hönnunar- og ráðgjafarstofa /FRV
Hamraborg 12, 200 Kópavogur, Ísland
sími+354-564 5252 fax+354-564 5251
it@lagnatak.is http://www.lagnatak.is

Hannað:	FSK/HBG
Teiknað:	HBG
Yfirfarið:	x/x

Samþ.: Friðrik S. Kristinsson

Kennitala: 300346-3409

02.12.'04