


30
B
GT-01
GT-02
SNID 1:50

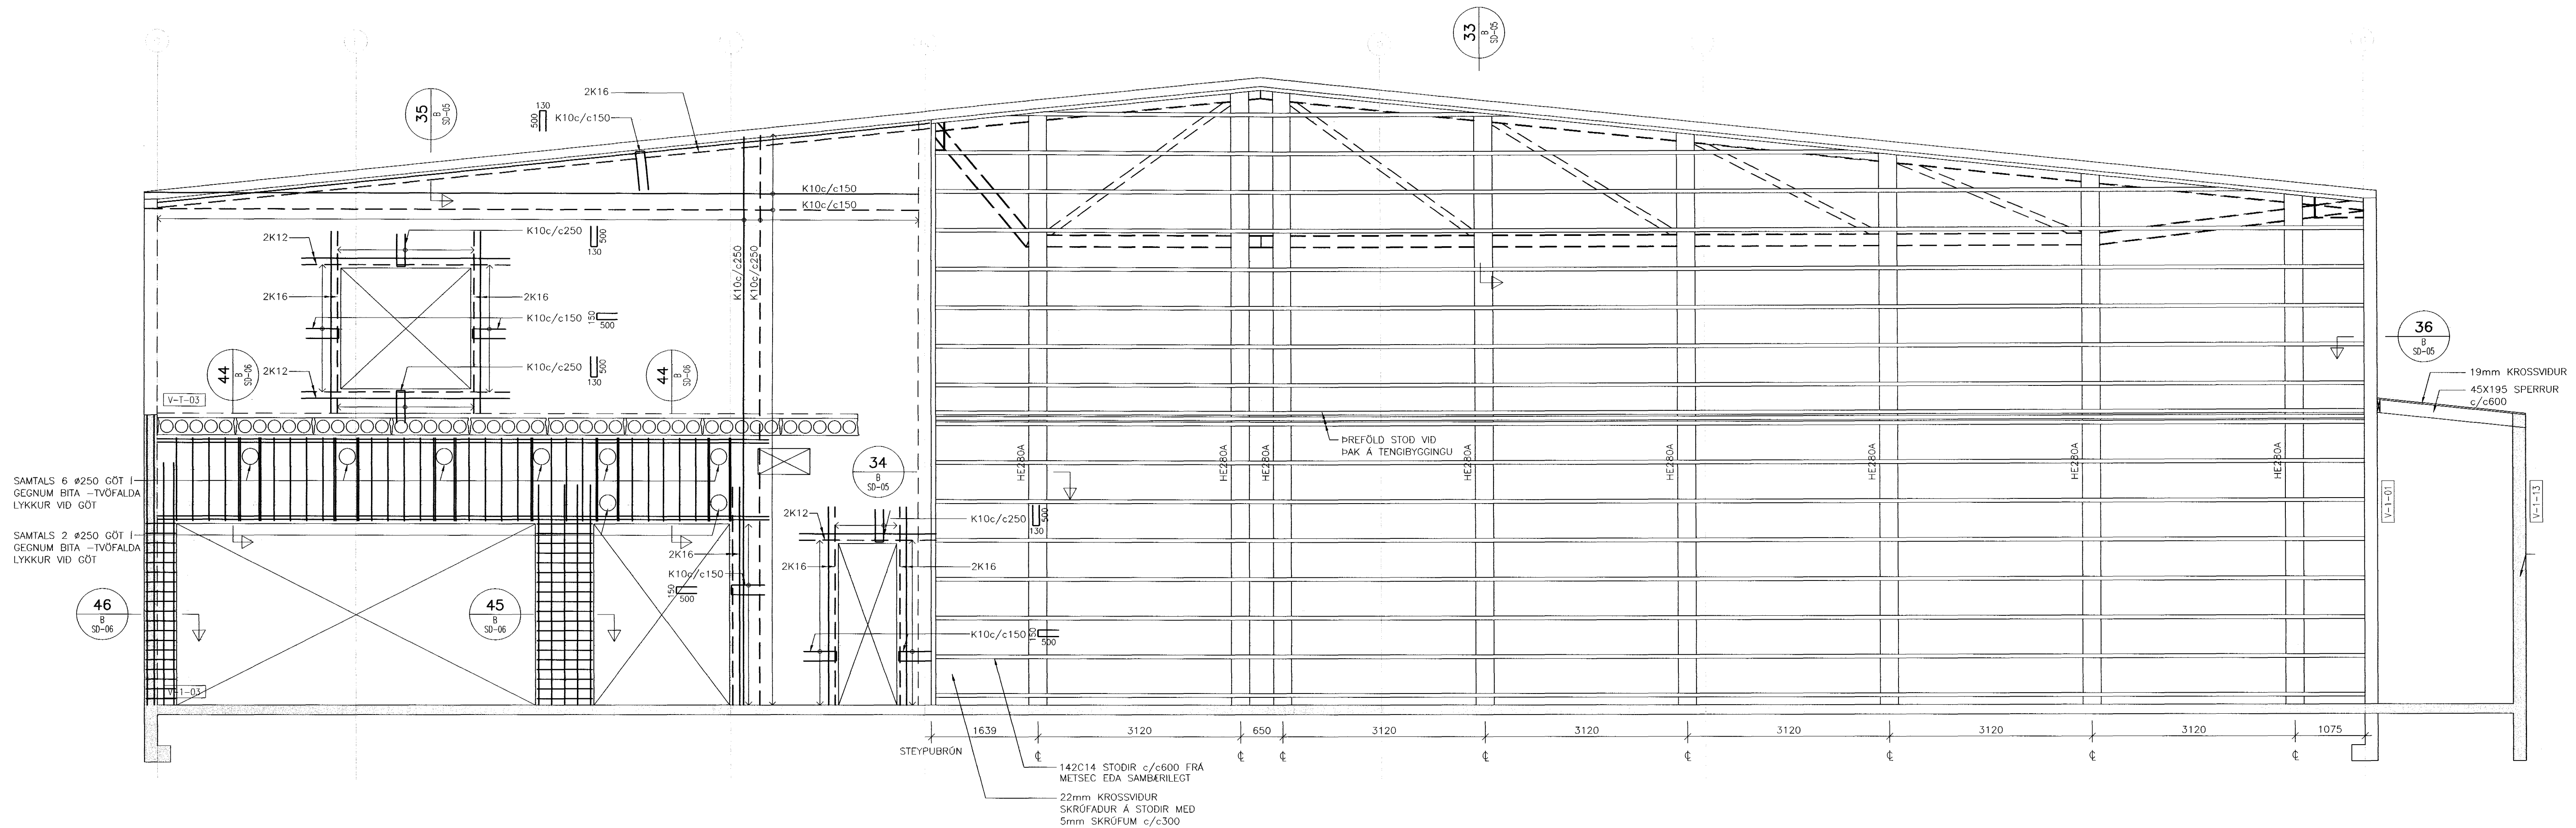

SAMTALS 6 #250 GÖT I GEGNUM ÞITA - TVÖFALDA LYKKUR VÍÐ GÖT

SAMTALS 2 #250 GÖT I GEGNUM ÞITA - TVÖFALDA LYKKUR VÍÐ GÖT

SKÝRINGAR:

ÖLL MÁL ERU Í mm.
KÓTAR ERU Í m.

- NÝR STEYPTUR VEGGUR
- NÓVERANDI STEYPTUR VEGGUR

-SNID MERKT t.d. 15' ER SPEGILMYND AF SNIDI 15

TILVÍSANIR:


ALMENNAR SKÝRINGAR SJÁ BL. NR. A-01
ALMENN SNID SJÁ BL. NR. SD-01
STÁLFEStINGAR, t.d. SJÁ BL. NR. SD-07-08

ATH
MÁLSETNINGAR OG KÓTAR:

- ALLAR MÁLSETNINGAR OG KÓTAR Á STEYPTUM BYGGINGAHLUTUM SKAL SANNREYNA VÍÐ TEIKNINGAR ARKITEKTA OG NÓVERANDI BYGGINGAR.
- BEYGGJUMÁL JÁRNA SKAL SANNREYNA OG BERA SAMAN VÍÐ MÁLSETNINGAR Á STEYPTUM BYGGINGAHLUTUM SKV. ARKITEKTATEIKNINGUM OG FYRIRSKRIFAÐA STEYPUHULU SKV. TEIKNINGUM VSÓ RÁÐGJAFAR.
- SJÁ GAÞAPLAN FYRIR ÚTÓK Í STEYPU.

LYKILMYND

AFSTÖÐUMYND

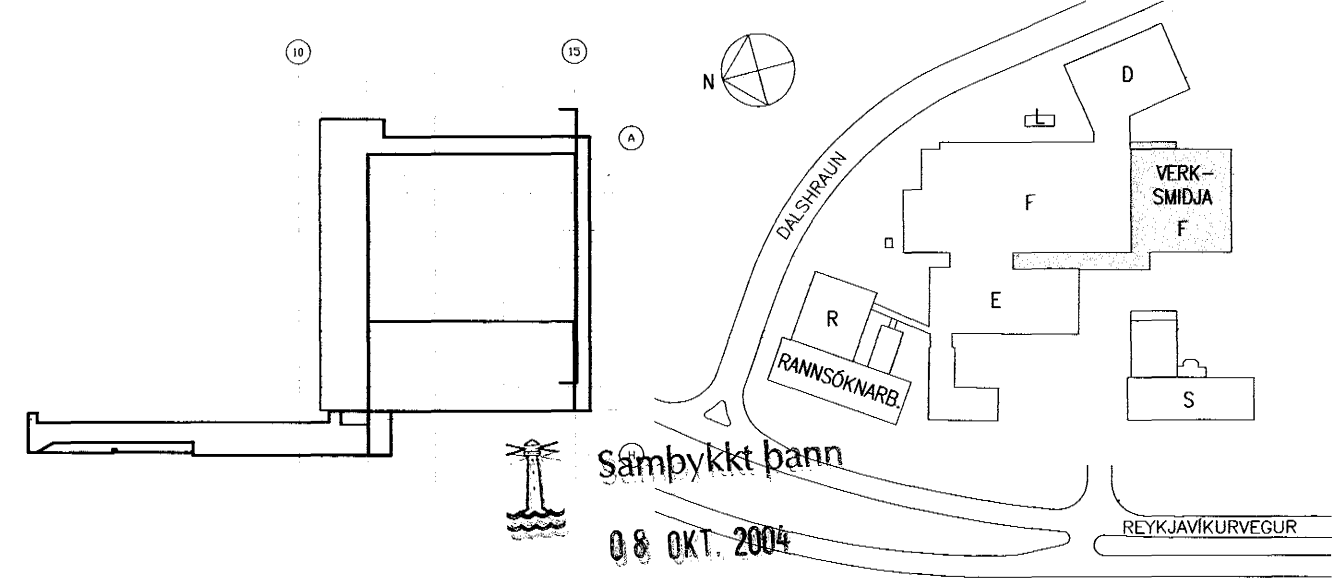

actavis

TEIKNISTOFA ARKITEKTA
BURÐARVIRKI
SNID

UTÍ

<p>SKÝRINGAR:</p>		<p>○ ÚTI OG INNI, ÞINGHOLTSTRÉTI 27, 101 REYKJAVÍK, SÍMI 562 7660 FAX 562 7661, NETFANG baldur@ui.is</p> <p>● VSÓ RÁÐGJÖF, BORGARTÓN 20, 105 REYKJAVÍK, SÍMI 585 9000 FAX 585 9010, NETFANG vso@vso.is</p> <p>○ LAGNATEKNI, HAMABORG 12, 200 KÖPÁVOGUR, SÍMI 564 5250 FAX 564 5251, NETFANG saebjorn@lagnatok.is</p> <p>○ RAFTEIKNING hf, BORGARTÓN 17, 105 REYKJAVÍK, SÍMI 520 1700 FAX 520 1701, NETFANG bis@rafteikning.is</p>	<p>ACTAVIS HAFNARFIRÐI – REYKJAVÍKURVEGUR 78 VÍÐBYGGING VÍÐ VERKSMÍÐJU BURÐARVIRKI SNID</p> <p>KVARNR 1:50 VERNR. 04157 TEK.NR. F-B-SD-02 NESTA TEK.NR. F-B-SD-03 REYKJAVÍK 08.08.2004 BR. A</p>																											
<p>S/2004/04157/V/Þubj/Fullnaðarhönnun/Glðar_teikn/F-B-SD-01-05</p>	<table border="1" style="width: 100%; border-collapse: collapse;"> <tr> <th>BR.</th> <th>DAGS.</th> <th>BREYTING</th> <th>REIKN.</th> <th>TEIKN.</th> <th>YFIRF.</th> <th>SAMB.</th> <th>BR.</th> <th>DAGS.</th> <th>BREYTING</th> <th>REIKN.</th> <th>TEIKN.</th> <th>YFIRF.</th> <th>SAMB.</th> </tr> <tr> <td>A</td> <td>23.09.2004</td> <td>SNID 3D BREYTT</td> <td>HE</td> <td>ÁLB</td> <td></td> <td></td> <td></td> <td></td> <td></td> <td></td> <td></td> <td></td> <td></td> </tr> </table>	BR.	DAGS.	BREYTING	REIKN.	TEIKN.	YFIRF.	SAMB.	BR.	DAGS.	BREYTING	REIKN.	TEIKN.	YFIRF.	SAMB.	A	23.09.2004	SNID 3D BREYTT	HE	ÁLB										
BR.	DAGS.	BREYTING	REIKN.	TEIKN.	YFIRF.	SAMB.	BR.	DAGS.	BREYTING	REIKN.	TEIKN.	YFIRF.	SAMB.																	
A	23.09.2004	SNID 3D BREYTT	HE	ÁLB																										