40 B G1-01 SNIÐ 1:20

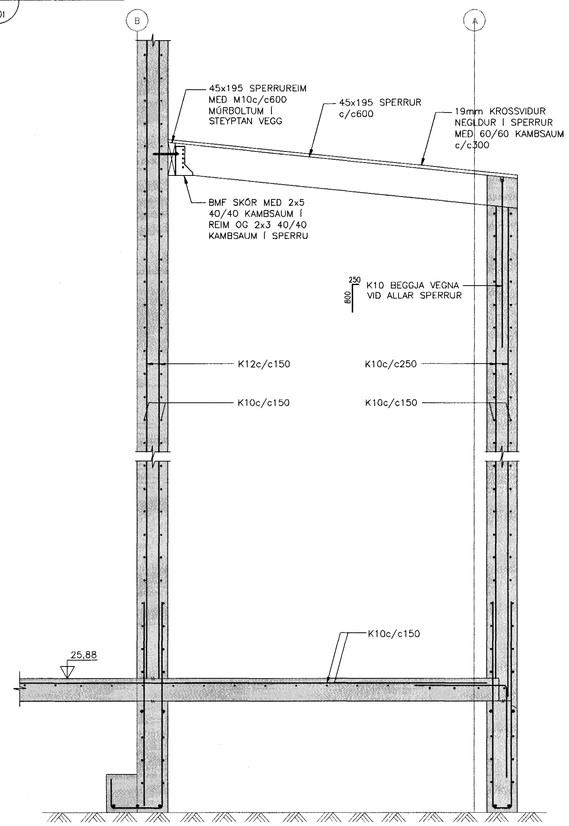

41 B G1-01 SNIÐ 1:20

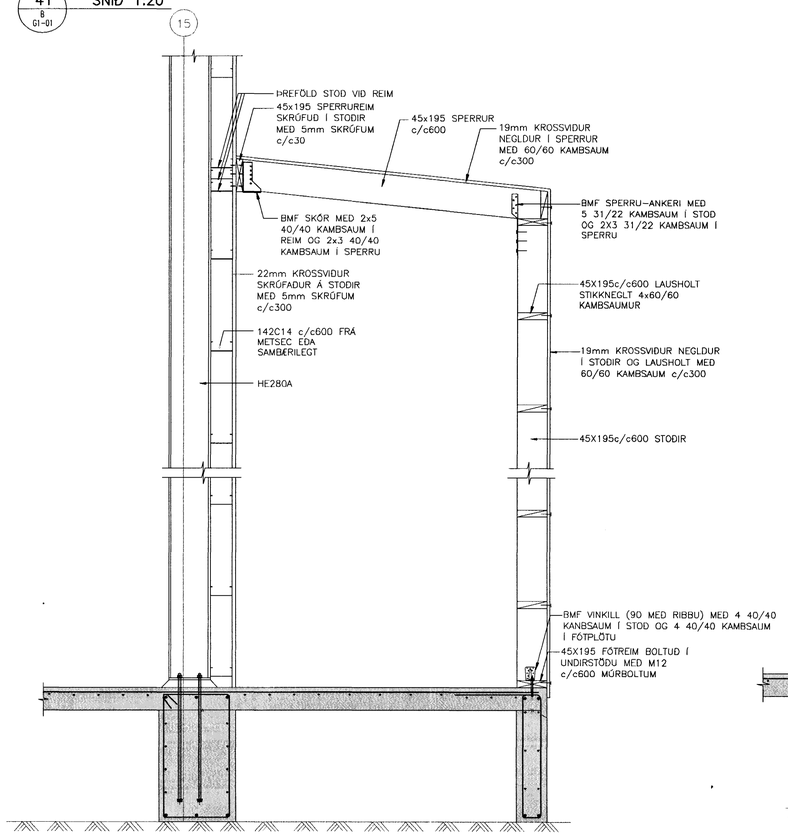

42 B G1-01 SNIÐ 1:20

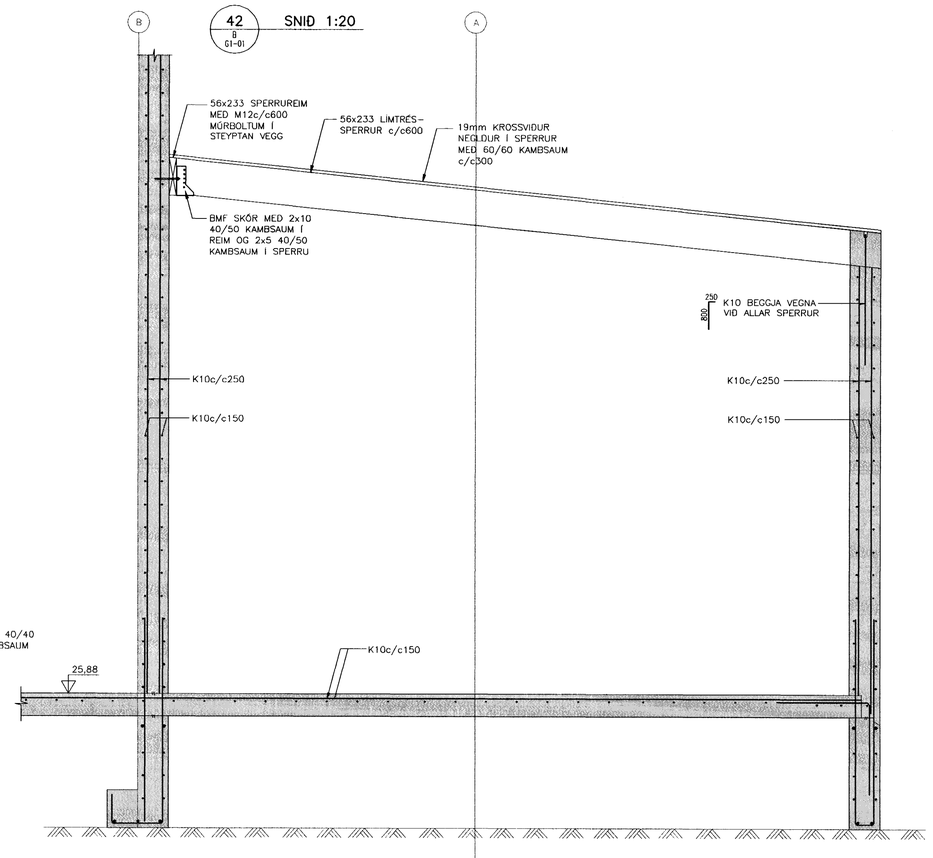

43 B G1-01 SNIÐ 1:50

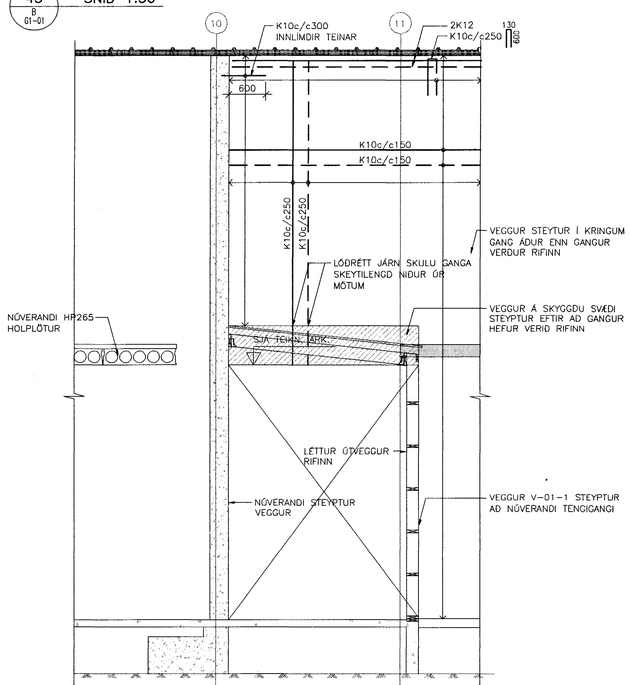

44 B SD-02 G1-01 SNIÐ 1:20

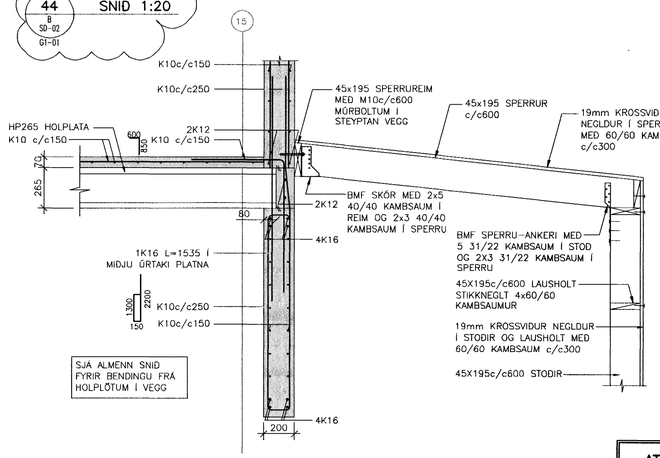

45 B SD-02 SNIÐ 1:20

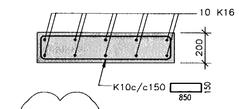

46 B SD-02 SNIÐ 1:20

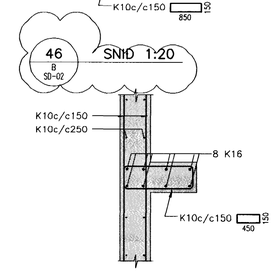

ATH

MÁLSETNINGAR OG KÓTAR:

- ALLAR MÁLSETNINGAR OG KÓTAR Á STEYPTUM BYGGINGAHLUTUM SKAL SANNREYNA VIÐ TEIKNINGAR ARKITEKTA OG NÚVERANDI BYGGINGAR.
- BEYGJUMÁL JÁRNA SKAL SANNREYNA OG BERA SAMAN VIÐ MÁLSETNINGAR Á STEYPTUM BYGGINGAHLUTUM SKV. ARKITEKTATEIKNINGUM OG FYRIRSKRIFAÐA STEYPUHULU SKV. TEIKNINGUM VSÓ RÁÐGJAFAR.
- SJÁ GATAPLAN FYRIR ÚTÖK Í STEYPU.

SKÝRINGAR:

ÖLL MÁL ERU Í mm.
KÓTAR ERU Í m.

NÝR STEYPTUR VEGGUR

NÚVERANDI STEYPTUR VEGGUR

–SNIÐ MERKT t.d. 15' Á SPEGILMYND AF SNIÐI

Samþykkt þann 08 OKT. 2004
Byggingafulltrúinn í Hafnarfirði
F.h. Sigurbjartur Halldórsson

TILVÍSANIR:

ALMENNAR SKÝRINGAR . . . . . SJÁ BL. NR. A–01
ALMENN SNIÐ . . . . . SJÁ BL. NR. SD–01
STÁLFESTINGAR, t.d. ◇1 . . SJÁ BL. NR. SD–07–08

LYKILMYND

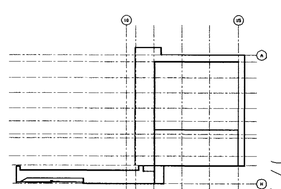

AFSTÖÐUMYND

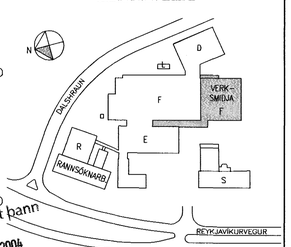

Samþykkt þann 08 OKT. 2004
Byggingafulltrúinn í Hafnarfirði
F.h. Sigurbjartur Halldórsson

actavis

ÚTI INNI
TEIKNISTOFA ehf.
BALDUR Ó SVAVARSSON JÓN RÓB RÓVALDSSON
ÞINGHOLTSSTRÆTI 27, 101 REYKJAVÍK
SÍMAR 562 7660 562 7661 FAX 562 7651

SKÝRINGAR:															
	A	23.09.2004	SNIÐUM 44, 45 OG 46 BÆTT VIÐ	HÉ	ÁLB										
S:/2004/04157/t/Bup/Fulnoðarhönnun/Gildar_teikn/F-B-SD-01-05	BR.	DAGS.	BREYTING	REIKN.	TEIKN.	YFIRF.	SAMÞ.	BR.	DAGS.	BREYTING	REIKN.	TEIKN.	YFIRF.	SAMÞ.

○	ÚTI OG INNI,	ÞINGHOLTSSTRÆTI 27, 101 REYKJAVÍK, SÍMI 562 7660 FAX 562 7651, NETFANG baldur@ui.is
●	VSÓ RÁÐGJÖF,	BORGARTÚN 20, 105 REYKJAVÍK, SÍMI 585 9000 FAX 585 9010, NETFANG vso@vso.is
○	LAGNATÆKNI,	HAMABORG 12, 200 KÓPAVOGUR, SÍMI 564 5250 FAX 564 5251, NETFANG saebjorn@lagnatak.is
○	RAFTEIKNING hf.	BORGARTÚN 17, 105 REYKJAVÍK, SÍMI 520 1700 FAX 520 1701, NETFANG bis@rafteikning.is

ACTAVIS HAFNARFIRÐI – REYKJAVÍKURVEGUR 78
VIÐBYGGING VIÐ VERKSMIÐJU
BURÐARVIRKI
SNIÐ OG DEILI

HANNAÐ/TEIKN. HÉ/ÁLB
ATH.
SAMÞYKKT
KT. 130657-4439

KVARÐI 1:50/20 REYKJAVÍK 06.09.2004

VERKNR.	TEIKN. NR.	NÆSTA TEIKN. NR.	BR.
04157	F-B-SD-06	F-B-SD-07	A