

ATH
MÁLSETNINGAR OG KÓTAR:

- ALLAR MÁLSETNINGAR OG KÓTAR Á STEYPTUM BYGGINGAHLUTUM SKAL SANNREYNA VID TEIKNINGAR ARKITEKTA OG NÚVERANDI BYGGINGAR.
- BEYGGJUMÁL JARNA SKAL SANNREYNA OG BERA SAMAN VID MÁLSETNINGAR Á STEYPTUM BYGGINGAHLUTUM SKV. ARKITEKATEIKNINGUM OG FYRIRSKRIFADA STEYPUHULLU SKV. TEIKNINGUM VSÓ RÁÐGJAFAR.
- SJÁ GAFLAN FYRIR ÚTÖK Í STEYPU.

SKÝRINGAR:
ÖLL MÁL ERU Í mm.
KÓTAR ERU Í m.

- NÝR STEYPTUR VEGGUR
- ▨ NÚVERANDI STEYPTUR VEGGUR

—UNDIRSTÖÐUJARDVEGUR ER ÞJÖPPUÐ FROSTFRÍ FYLING. LEYFILEGUR JARÐPRÝSTINGUR ER REIKNADUR SEM 0,5 MPa

—FYLLA SKAL UNDIR BOTNPLÖTU OG AÐ SÖKKLUM MED MÖL EDA GRÓS (SJÁ BL.NR A-01).

—ÚTAN Á SÖKKLA ÖTVEGGJA KEMUR HÁRÐPRESSUÐ STEINULL SJÁ NÁVAR TEIKNINGAR ARKITEKTA.

—BOTNPLATA SKAL VERA 150mm ÞYKK MED EINFALDRI K10c/e150 JARNAGRIND, EFRI BRÚN BENDINGAR SKAL VERA 30mm UNDIR EFRI BRÚN PLÖTU.


—UNDIRSTÖÐUR SKULU GANGA LÁGMARK 300mm LENGRA EN VEGGENDAR.

Samþykkt þann
08 OKT. 2004

TILVÍSANIR:
ALMENNAR SKÝRINGAR SJÁ BL. NR. A-01

LYKILMYND

AFSTÖÐUMYND

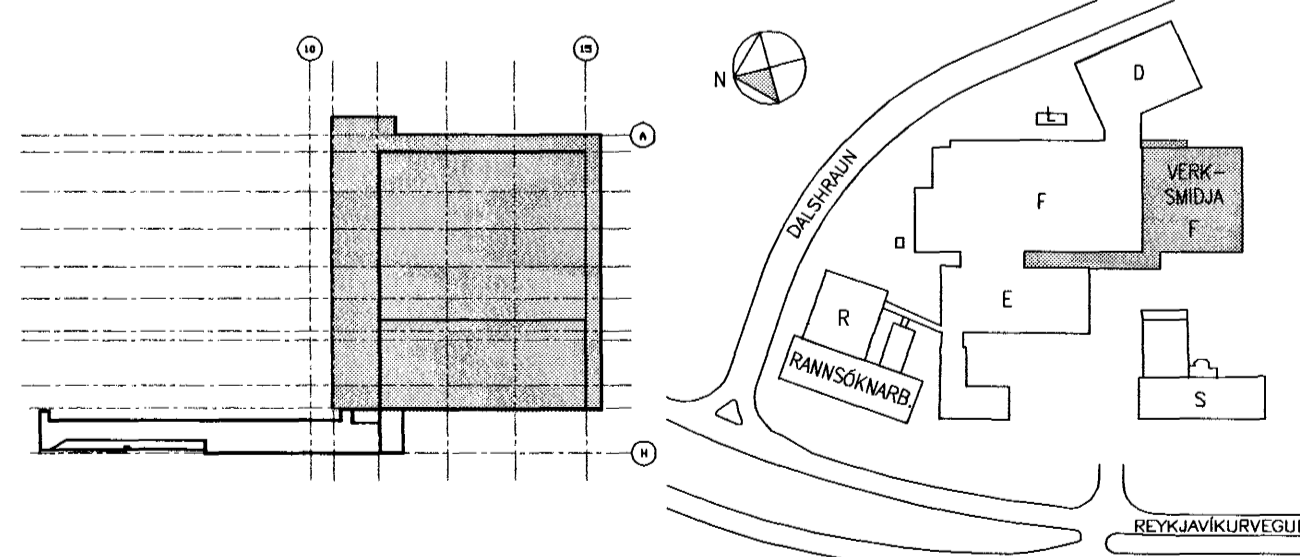

actavis
TEIKNISTOFA ARKITEKTA
HALDUR ÖSKARSSON
SÍM 585 9000
FAX 585 9010
NETFANG: haldur@actavis.is

UTI
TEIKNISTOFA ARKITEKTA
SÍM 585 9000
FAX 585 9010
NETFANG: uti@actavis.is

BR.	DAGS.	BREYTING	REKN.	TEKN.	YFRF.	SAMB.	BR.	DAGS.	BREYTING	REKN.	TEKN.	YFRF.	SAMB.
A	24.09.2001	LYTARAHLEDSLURJÁM BREYTT OG STEYPTUM VEGG Í MATLINJU 15	HE	HE									

<input type="checkbox"/>	ÓTI OG INNI,	ÞINGHOLTSTRÆTI 27, 101 REYKJAVÍK, SÍMI 562 7660 FAX 562 7661, NETFANG baldur@ui.is
<input checked="" type="checkbox"/>	VSÓ RÁÐGJÖF,	BORGARTÚN 20, 105 REYKJAVÍK, SÍMI 585 9000 FAX 585 9010, NETFANG vso@vso.is
<input type="checkbox"/>	LAGNATEKNI,	HAMABORG 12, 200 KÖPAVOGUR, SÍMI 564 5250 FAX 564 5251, NETFANG saebjorn@lagnotak.is
<input type="checkbox"/>	RAFTEIKNING hf,	BORGARTÚN 17, 105 REYKJAVÍK, SÍMI 520 1700 FAX 520 1701, NETFANG bis@rafteikning.is

ACTAVIS HAFNARFIRDI – REYKJAVÍKURVEGUR 78
VIDBYGGING VID VERKSMIDJU
BURÐARVIRKI, UNDIRSTÖÐUR
GRUNNMYND OG SMD

VERKNR. **04157** F-B-GU-01

NESTA TEKN. NR. F-B-GU-02

REYKJAVÍK 06.09.2004

BR. **A**