


Köfl ofan á vegg, 20 mm vatnshallir inn á málá. FK 28.05
 Síð milli ídréttu stöðvoggjar og jafnhalla niður að kjallara.

- SKÝRINGAR:**
- HK = Hrákóti
 - FK = Frágenginn kóti
 - NB = Kóti í neðri brún
 - EB = Kóti í efri brún
 - NF = Niðurfall
 - BSL = Brunaslanga
- - - - - Undirliggjandi lína
 - - - - - Yfirliggjandi lína
 - - - - - Fyrirhugaður léttur veggur
 - ⊠ Gat í plötu

C: 23.09.04
 B: Kótar sorpurðar leiðréttir. 09.09.04
 A: Gólfhallar plötu sýndir. DAGS:
 BREYTINGAR: DAGS:

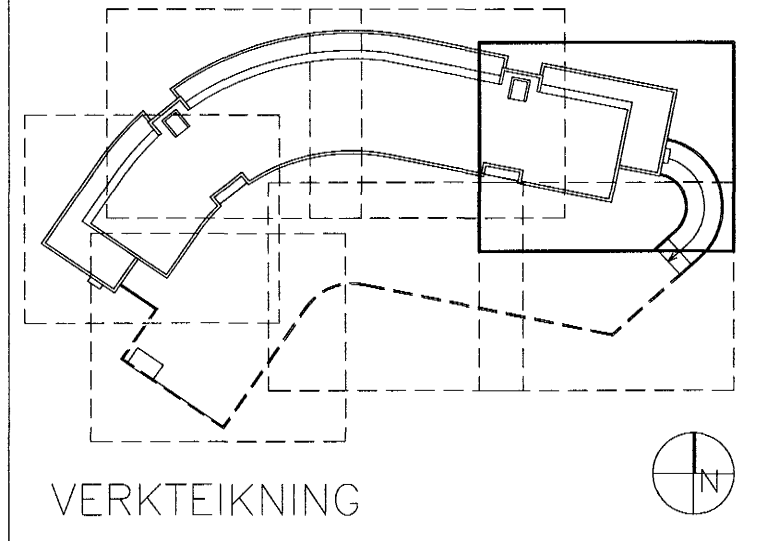

Dalshraun 1, Hafnarfirði
 RIS ehf
 GRUNNMYND KJALLARA, BLAD 4 AF 7

VERK: DALS 0406
 KVARDI: 1:50
 DAGS: 25.08.04
 TEIKN: ÖB
 SKRÁ: 0406-kjallari.dwg

ÚTI INNI

ARKITEKTAR Samþykkt þann 06 OKT. 2004

ÞINGHOLTSTRÉTI 27 101 REYKJAVÍK
 SIMAR 5527660 & 5627660 FAX 5527661
 NEIÞANG VEFANG http://www.arkitektar.is

BALDUR Ó. SVAVARSSON ARKITEKTAR FAI
 JÓN ÞÓR ÞORVALDSSON ARKITEKTAR FAI

021256-7579

B 204