


SKÝRINGAR:

- HK = Hrökóti
- FK = Frágenginn kóti
- NB = Kóti í neðri brún
- EB = Kóti í efri brún
- NF = Niðurfali
- BSL = Brunaslango

- Undirliggjandi lína
- - - - - Yfirliggjandi lína
- Fyrirhugaður léttur veggur
- ☒ Gat í plötu

C:
B:
A:
BREYTINGAR: DAGS:

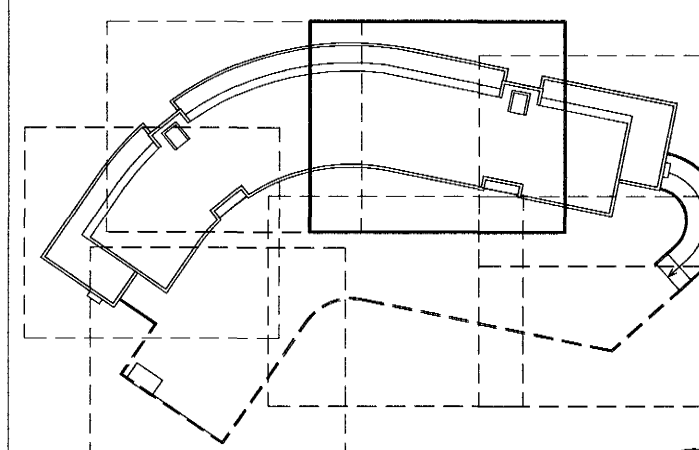

VERTEIKNING

Dalshraun 1, Hafnarfirði

RIS ehf
VERK: DAL5 0406
KVARDI: 1:50
DAGS: 23.09.04
GRUNNMYND 1. HÆÐAR TEIKN: 0B
BLAD 3 AF 4 SKRÁ: 0406-1H.dwg

ÚTI INNI

ARKITEKTAR

BINGHOLTSSTRETI 27 101 REYKJAVÍK
SÍMAR 5527660 & 5627660 FAX 5527661
NETFANG u@ui.is
VEFFANG http://www.ui.is

BALDUR Ó. SVAVARSSON ARKITEKTAR FAI
120357-5149

JÓN ÞÓR ÞÓRVALDSSON ARKITEKTAR FAI
021256-7579