DÆMIGERÐ SNIÐ

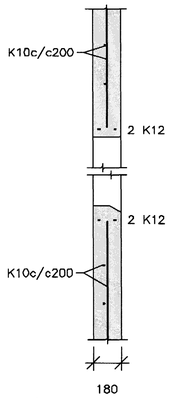

LÓÐRÉTT SNIÐ VIÐ GLUGGA, 1:20

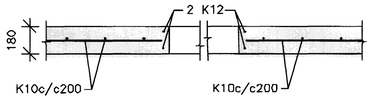

LÁRÉTT SNIÐ VIÐ GLUGGA, 1:20

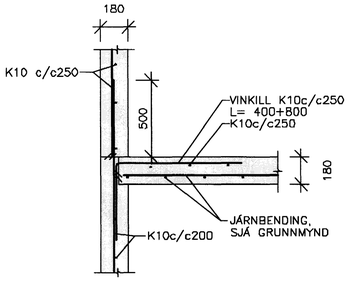

TENGING ÚTVEGGS OG MILLIPLÖTU, 1:20

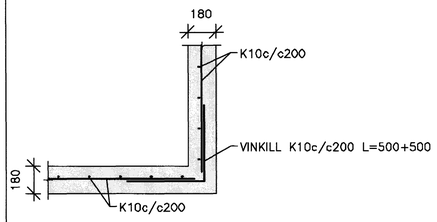

ÚTHORN, 1:20

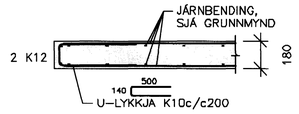

PLÖTUBRÚN, 1:20

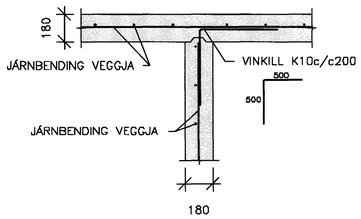

TENGING VEGGJA, 1:20

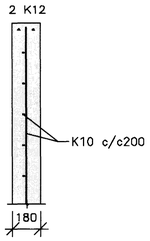

VEGGENDI, 1:20

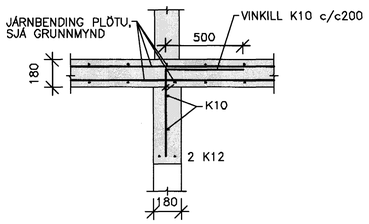

SNIÐ YFIR HURÐ, 1:20

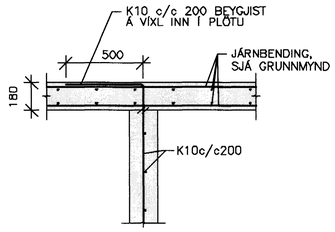

TENGING INNVEGGS OG EFSTU PLÖTU, 1:20

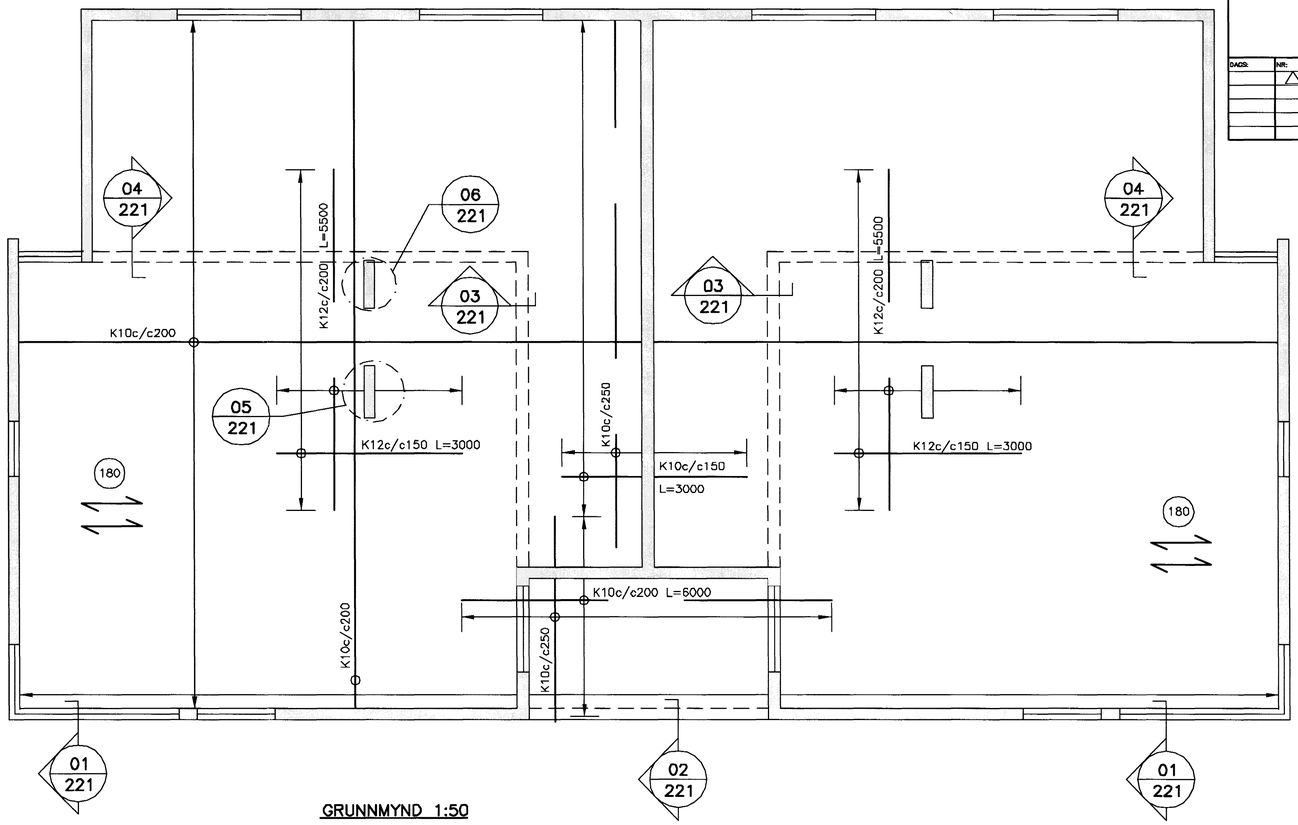

GRUNNMYND 1:50

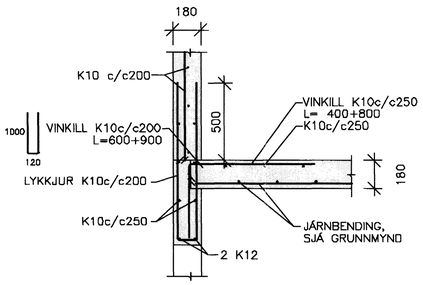

01 SNIÐ 221 1:20

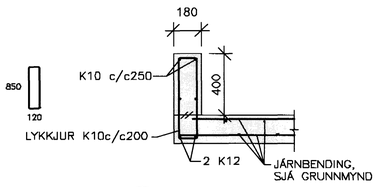

02 SNIÐ 221 1:20

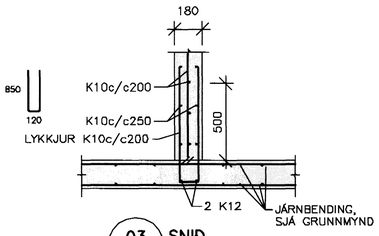

03 SNIÐ 221 1:20

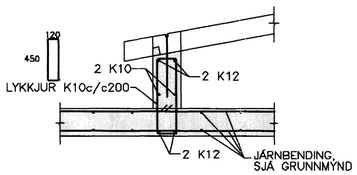

04 SNIÐ 221 1:20

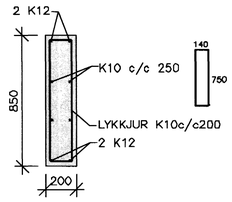

05 DEILI 221 1:20

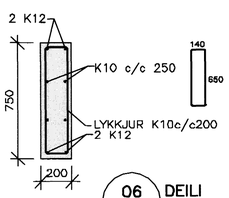

06 DEILI 221 1:20

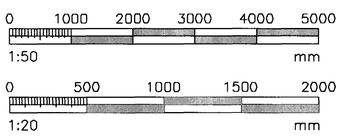

DAGS:	NR:	BREYTINGAR:	SAMÞ:

Mátteikn.:

Samþ.: 15.09.04

SKÝRINGAR:

Í ÚTVEGGI KEMUR EINFÖLD GRIND K10c/c200 LÓÐRÉTT OG LÁRÉTT UPPMEÐ OG YFIR HURÐAOP OG Í VEGGENDA KOMA 2 K12 NEMA ANNAÐ SÉ TEKIÐ FRAM. JÁRN NÁI 500 MM ÚTFYRIR OP. Í KRINGUM GÖT Í PLÖTU, ÞAR SEM HÁLFT UMMÁL ER MEIRA EN 1 M, KOMA 2 K12 KRINGUM GÖT SEM NÁ 500 MM ÚT FYRIR GATIÐ. BENDISTÁL KS 500

SKÝRINGAR SJÁ TEIKN. NR. 200

Samþykkt þann
05 OKT. 2004
Byggingafulltrúinn í Hafnarfirði
F.h. Sigurbjartur Halldórsson

VERKFRÆÐIÞJÓNUSTAN EHF

GRENSÁSVEGUR 3 · 108 REYKJAVÍK · SÍMI: 520 9980 · NETFANG: jong@teikn.is ghar@teikn.is

NÝR VERK: LYNGHVAMMUR 5, HAFNARFJÖRÐUR	VERKSNÚMER: 04.25	DAGS: 14.09.04
	TEGUND: STEYPT HÚS	BREYTINGAR: 221
NÝJAR TEIKNINGAR: BURÐARVIRKI: PLATA YFIR 2. HÆÐ, GRUNNMYND OG SNIÐ	SAMÞYKKT: Jón Guðmundsson 280255-4329	ÚTGÁFA: B1
		MÆLIKV.: 1:50
HANNAÐ: GH TEIKNAÐ: RR MÆLT: ÚTFÆRÐ: JG	SAMÞYKKT:	TEIKNING NR.: 221