


DATE:	NR:	BREYTINGAR:	SAMP:

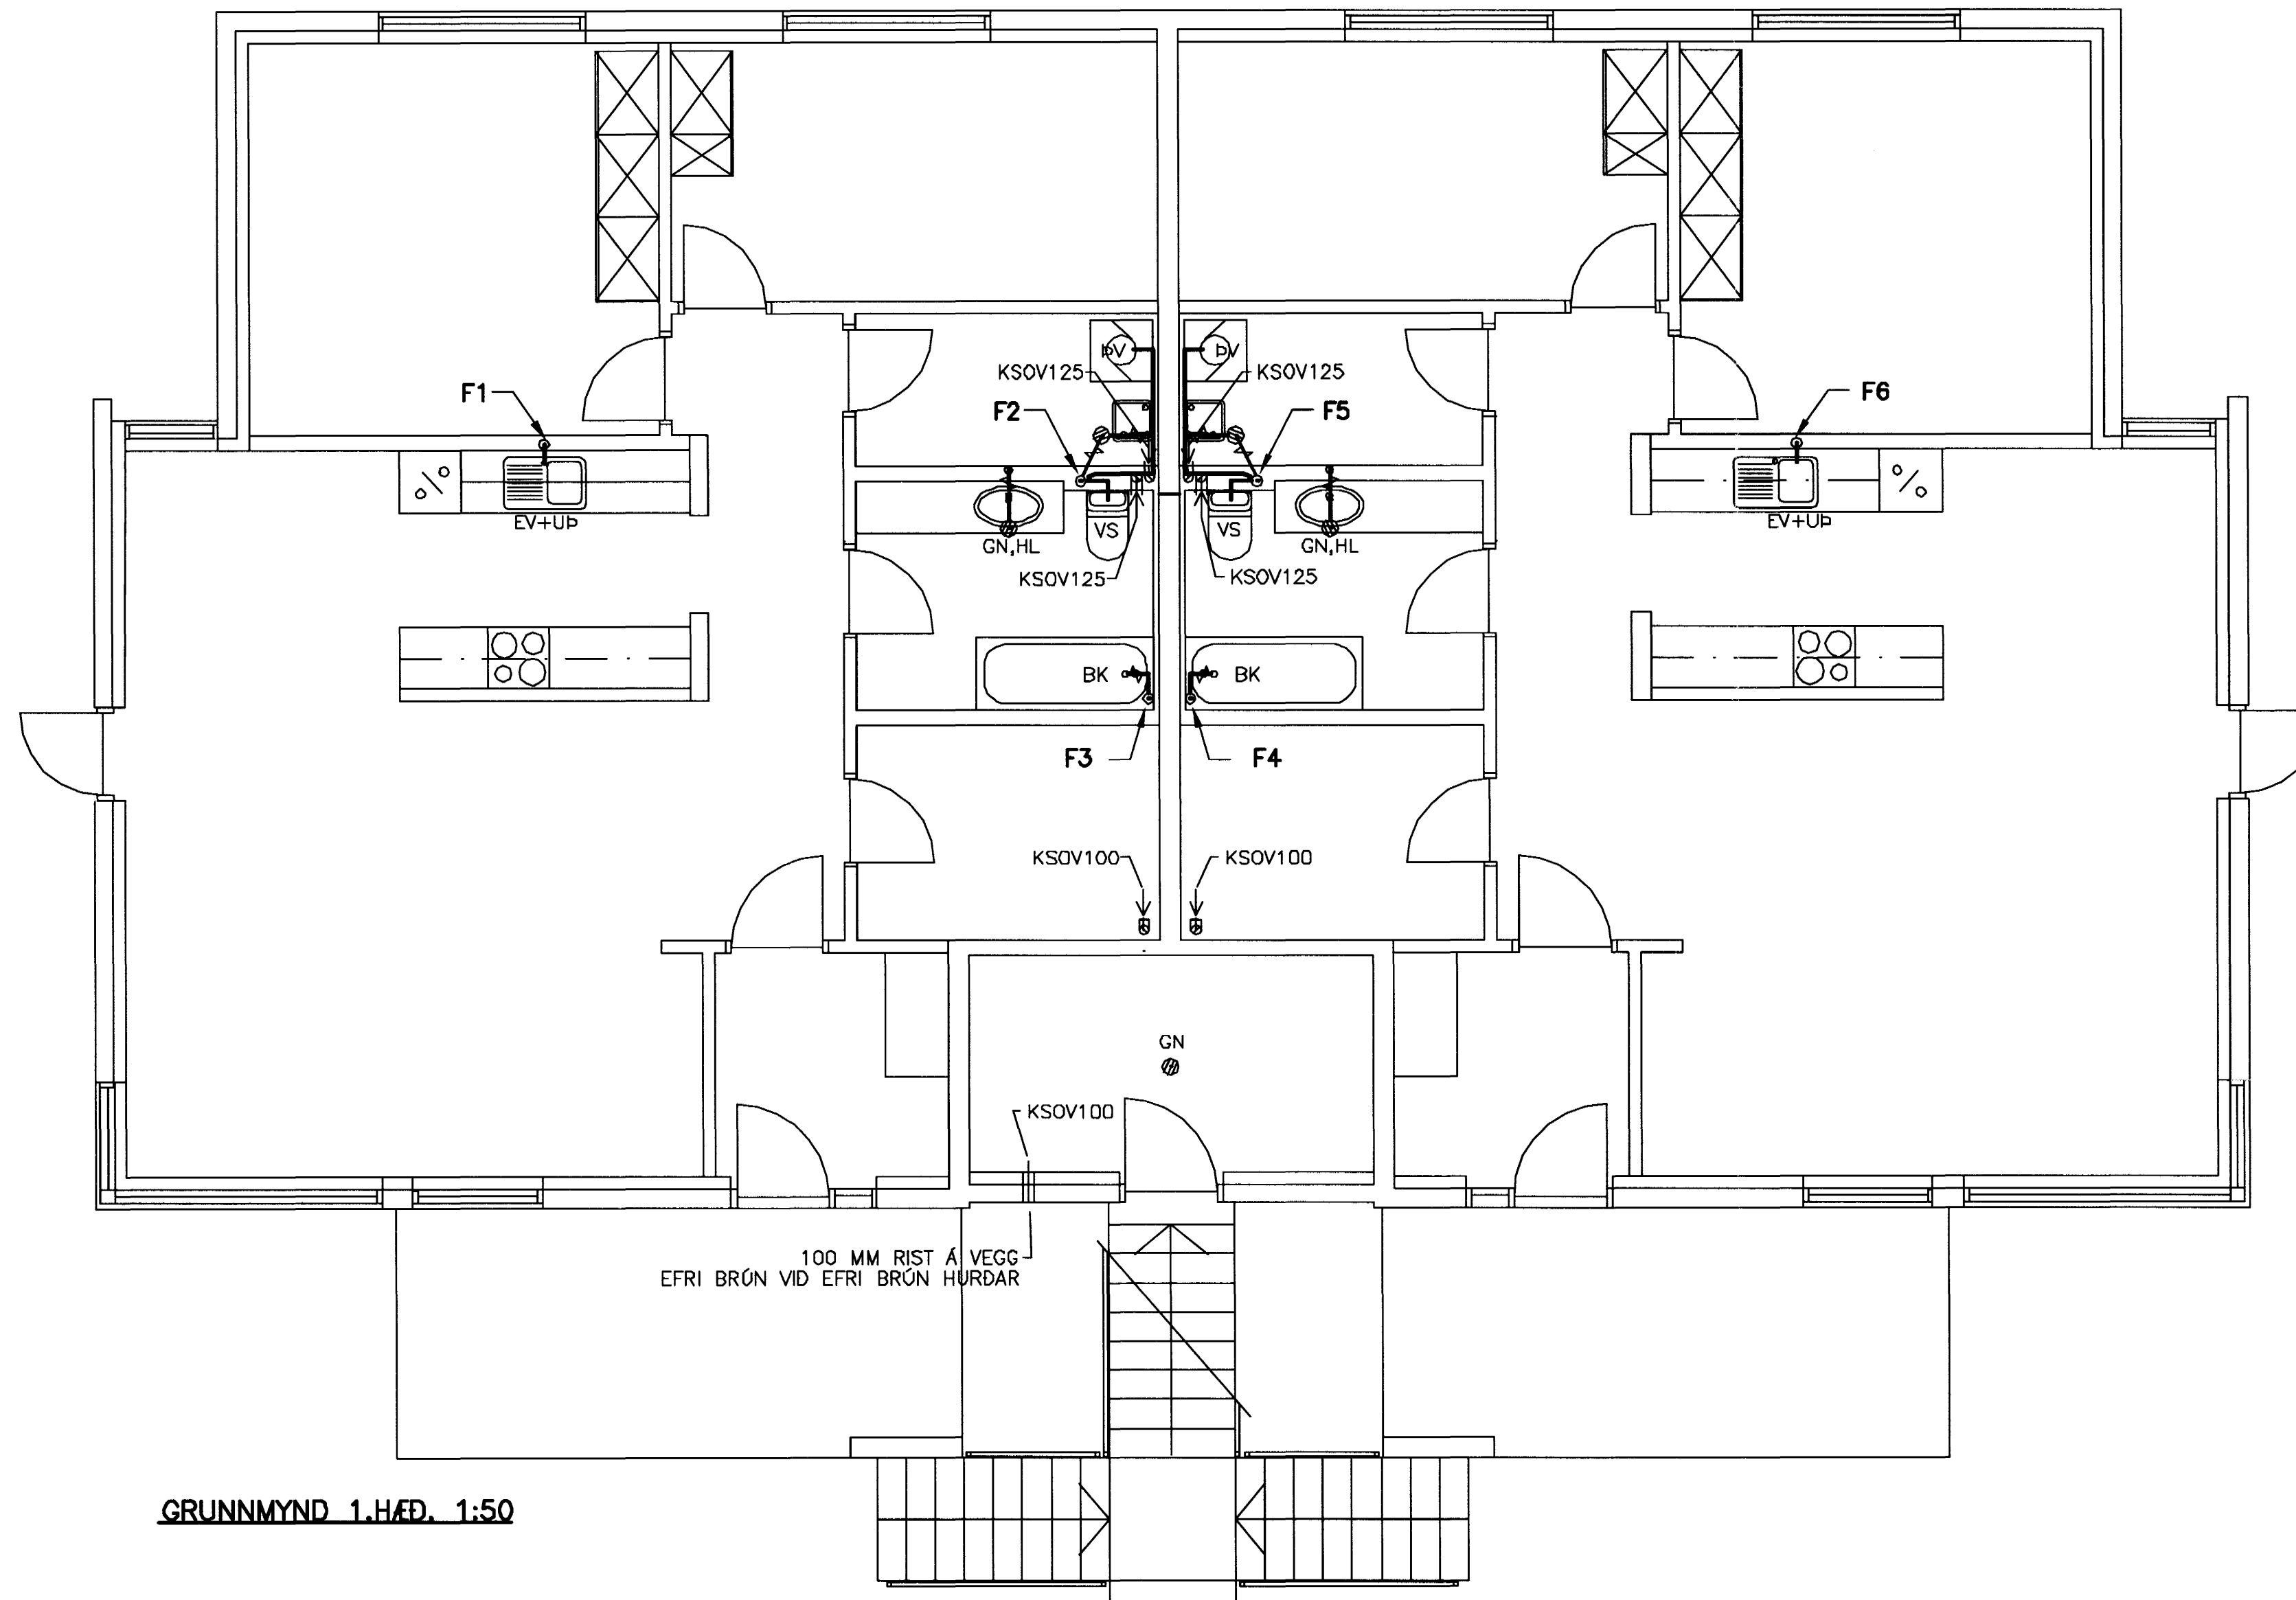

GRUNNMYND 1.HÆÐ. 1:50

SKÝRINGAR:

- MERKIR LOFTSTOKK 160mm í PVERMÁL
- KANTADAN 250mmx125mm FYRRA MALID Í TEKNIPLANI
- EINANGRADAN AD UTAN MED 50mm MOTTUM T.D. STEINULL
- EINANGRADAN AD INNAN MED HLJÓÐEINANGRUNARMOTTUM
- ÚTSOG 50 l/s
- ÚTSOGSSTOKK, SÝNILEGT SNID
- ÚTSOGSSTOKK, HULID SNID
- KSOV 100 100mm ÚTSOGSVENTILL MED HLJÓÐDEMPUN

ALLIR STOKKAR SKULU VERA ÚR GALVANISERUÐU BLIKKI. UPPHENGJUR SKULU VERA ÚR ÓBRENANLEGU EFNÍ, MED MINNST 50mm PVERNDI Á MINNST 2m BILI. SVALUR STOKKAR SKULU SPRALÁSADIR MED PITTSBURG LÁS OG SETTIR SAMAN MED MÖFFUN. SVALAR BEYGJUR SKULU VERA MED R/d HLUFTFALL 1 EDA STERRA. EFNISÞYKKTIR SKULU VERA SEM HER SEGIR:
 SVALUR STOKKAR:
 PVERMÁL 250 280-500 560-800 >800
 EFNISÞYKKT 0,5 0,6 0,7 0,9

MERKINGAR:


- MERKIR SKOLPLÖGN
- REGNVATNSLÖGN
- VATNSLÁS

- J PÍPUR ÚR STEYPLJÁRNI
- ST PÍPUR ÚR STEINSTEYPU
- PVC PÍPUR ÚR POLYVINYLKLORID
- PP PÍPUR ÚR POLYPROPYLEN
- PEH PÍPUR ÚR POLYETHYLEN

- HL HANDLAUG
- VS VATNSSALERNI
- SB STEYRIBAD
- EV ELDHÖVASKUR
- SV SKOLVASKUR
- UP UPPÞOTTAVEL
- PV ÞVOTTAVEL
- GN GÖLFNDURFALL
- DN ÞAKNDURFALL
- SN SWALANDURFALL
- BR BRUNNUR

ADRAR SKÝRINGAR:

EFNI Í GRUNNLÖGN SKAL VERA STEINSTEYPA EDA PVC.
 EFNI Í FRÆNNISLÖGN INNANHÖSS SKAL VERA PP EDA PEH.
 EFNI Í FRÆNNISLÖGN Í BILGEYMSLU SKAL VERA ÚR POTJÁRNI.
 EFNI Í FRÆNNISLÖGN UTANHÖSS SKAL VERA STEINSTEYPA EDA PVC.
 BIL WILU FESTINGA Á LARETTUM PLASTPÍPUM SE MEST 10d OG 15d FYRIR ÚTLOFTUNARPÍPUM PAR SEM D ER YTRA PVERMÁL PÍPU.
 ALLA FRÆNNISLÖGN INNANHÖSS SKAL EINANGRA MED 25mm STENULL OG VEFA MED PLASTI.
 ALLT EFNI OG FRÁGANGUR SKAL VERA Í SAMRÉMI VID ÁKVEDI ÍST-65, ÍST-68 OG GILDANDI REGLUGERDIR.
 UNDIR GRUNNLÖGN KEMUR 15cm JÖFNUNARLAG ÚR SANDI SEM ÞJAPPSTI VANDLEGA. HED JÖFNUNARLAGSINS SKAL HEFA BELG RÖRRANNA OG TAKA SKAL ÚR FYRIR MÖFU EFTIR ÞUOPPUN ÞESS. FYLLA SKAL AD PÍPUM MED 20 cm SANDLAGI.
 ALLAR GRUNNLAGNIR SKULU VERA d=100 NEMA ANNAD SE TEKID FRAM LAGNIR UNDIR BILAPLANI SKULU VERA ÚR ST.
 LEIÐSLUR FRÁ HL AD NF SKULU VERA d=40
 LEIÐSLUR FRÁ SV OG EV AD GRUNNLÖGN SKULU VERA d=50

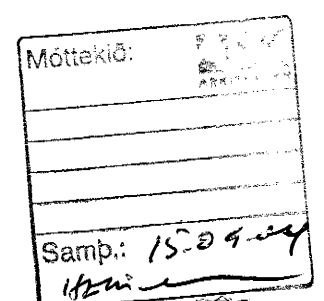

Samþykkt þann

05 OKT. 2004

Byggingafulltrúinn í Hafnarfirði
 F.h. Sigurbjartur Halldórsson

VERKFRÆÐIÞJÓNUSTAN EHF

DRÖG/DRÖGUR 3 - 108 REYKJAKK - ÖRN: 520 9980 - NETTÍÐI: Jón Guðmundsson ghr@hfr.is	DRÖGUR:	04.25	DATE:	14.09.04
LYNGHVAMMUR 5	DRÖGUR:	311	DRÖGUR:	STEYPT HOS
HAFNARFJÖRÐUR	DRÖGUR:	Jón Guðmundsson	DRÖGUR:	L1
FRÁVEITU- OG LOFTRESKERTI:	DRÖGUR:	280255-4329	DRÖGUR:	1:50
1.HÆÐ GRUNNMYND	DRÖGUR:		DRÖGUR:	311

