

DAGI:	NR:	BREYTINGAR:	SAM:
		△	

- MERKINGAR:**
- MERKIR SKOLPLÖGN
 - - - DREN- OG REGNVATNSLÖGN
 - ~ ~ ~ VATNSLÁS

- ST PÍPUR ÚR STEINSTEYPU
PVC PÍPUR ÚR POLYVINYLKLORÍD
PP PÍPUR ÚR POLYPROPÝLEN
PEH PÍPUR ÚR POLYETHYLEN
- HL HANDLAUG
VS VATNSALERNI
SB STEYRÞAD
EV ELÐHÖSVASKUR
SV SKOLVASKUR
UP UPPÞVOTTAVEL
BV ÞVOTTAVEL
- GN GÖLFNURFALL
BN ÞAKNURFALL
SN SVALANURFALL
BR BRUNNUR

ADRAR SKÝRINGAR:


EFNI Í GRUNNLÖGN SKAL VERA STEINSTEYPA EDA PVC.
EFNI Í FRÆNNISLÖGN INNAHUGSS SKAL VERA PP EDA PEH.
EFNI Í FRÆNNISLÖGN UTANHUGSS SKAL VERA STEINSTEYPA EDA PVC.

ALLT EFNI OG FRÁGANGUR SKAL VERA Í SAMRÆMI VÍÐ AKVEDI
IST-65, IST-68 OG GILDANDI REGLUGERÐIR.


UNDIR GRUNNLÖGN KEMUR 15cm JÖFNUNARLAG ÚR SANDI SEM
ÞVIPPST VANDLEGA, HÉÐ JÖFNUNARLAGSINS SKAL HÉFA BELG RÖRANNA
OG TAKA SKÁL ÚR FYRIR MUFFU EFTIR ÞVÖPPUN ÞESS. FYLLA SKAL AÐ
PÍPUM MEÐ 20 cm SANDLAGI.

ALLAR GRUNNLAGNIR SKULU VERA d=100 NEMA ANNAD SÉ TEKID FRAM
LAGNIR UNDIR BLAÐLANI SKULU VERA ÚR ST.


GK=STEYPTUR GÖLFKÓTI
FGK=ENDANLEGUR GÖLFKÓTI

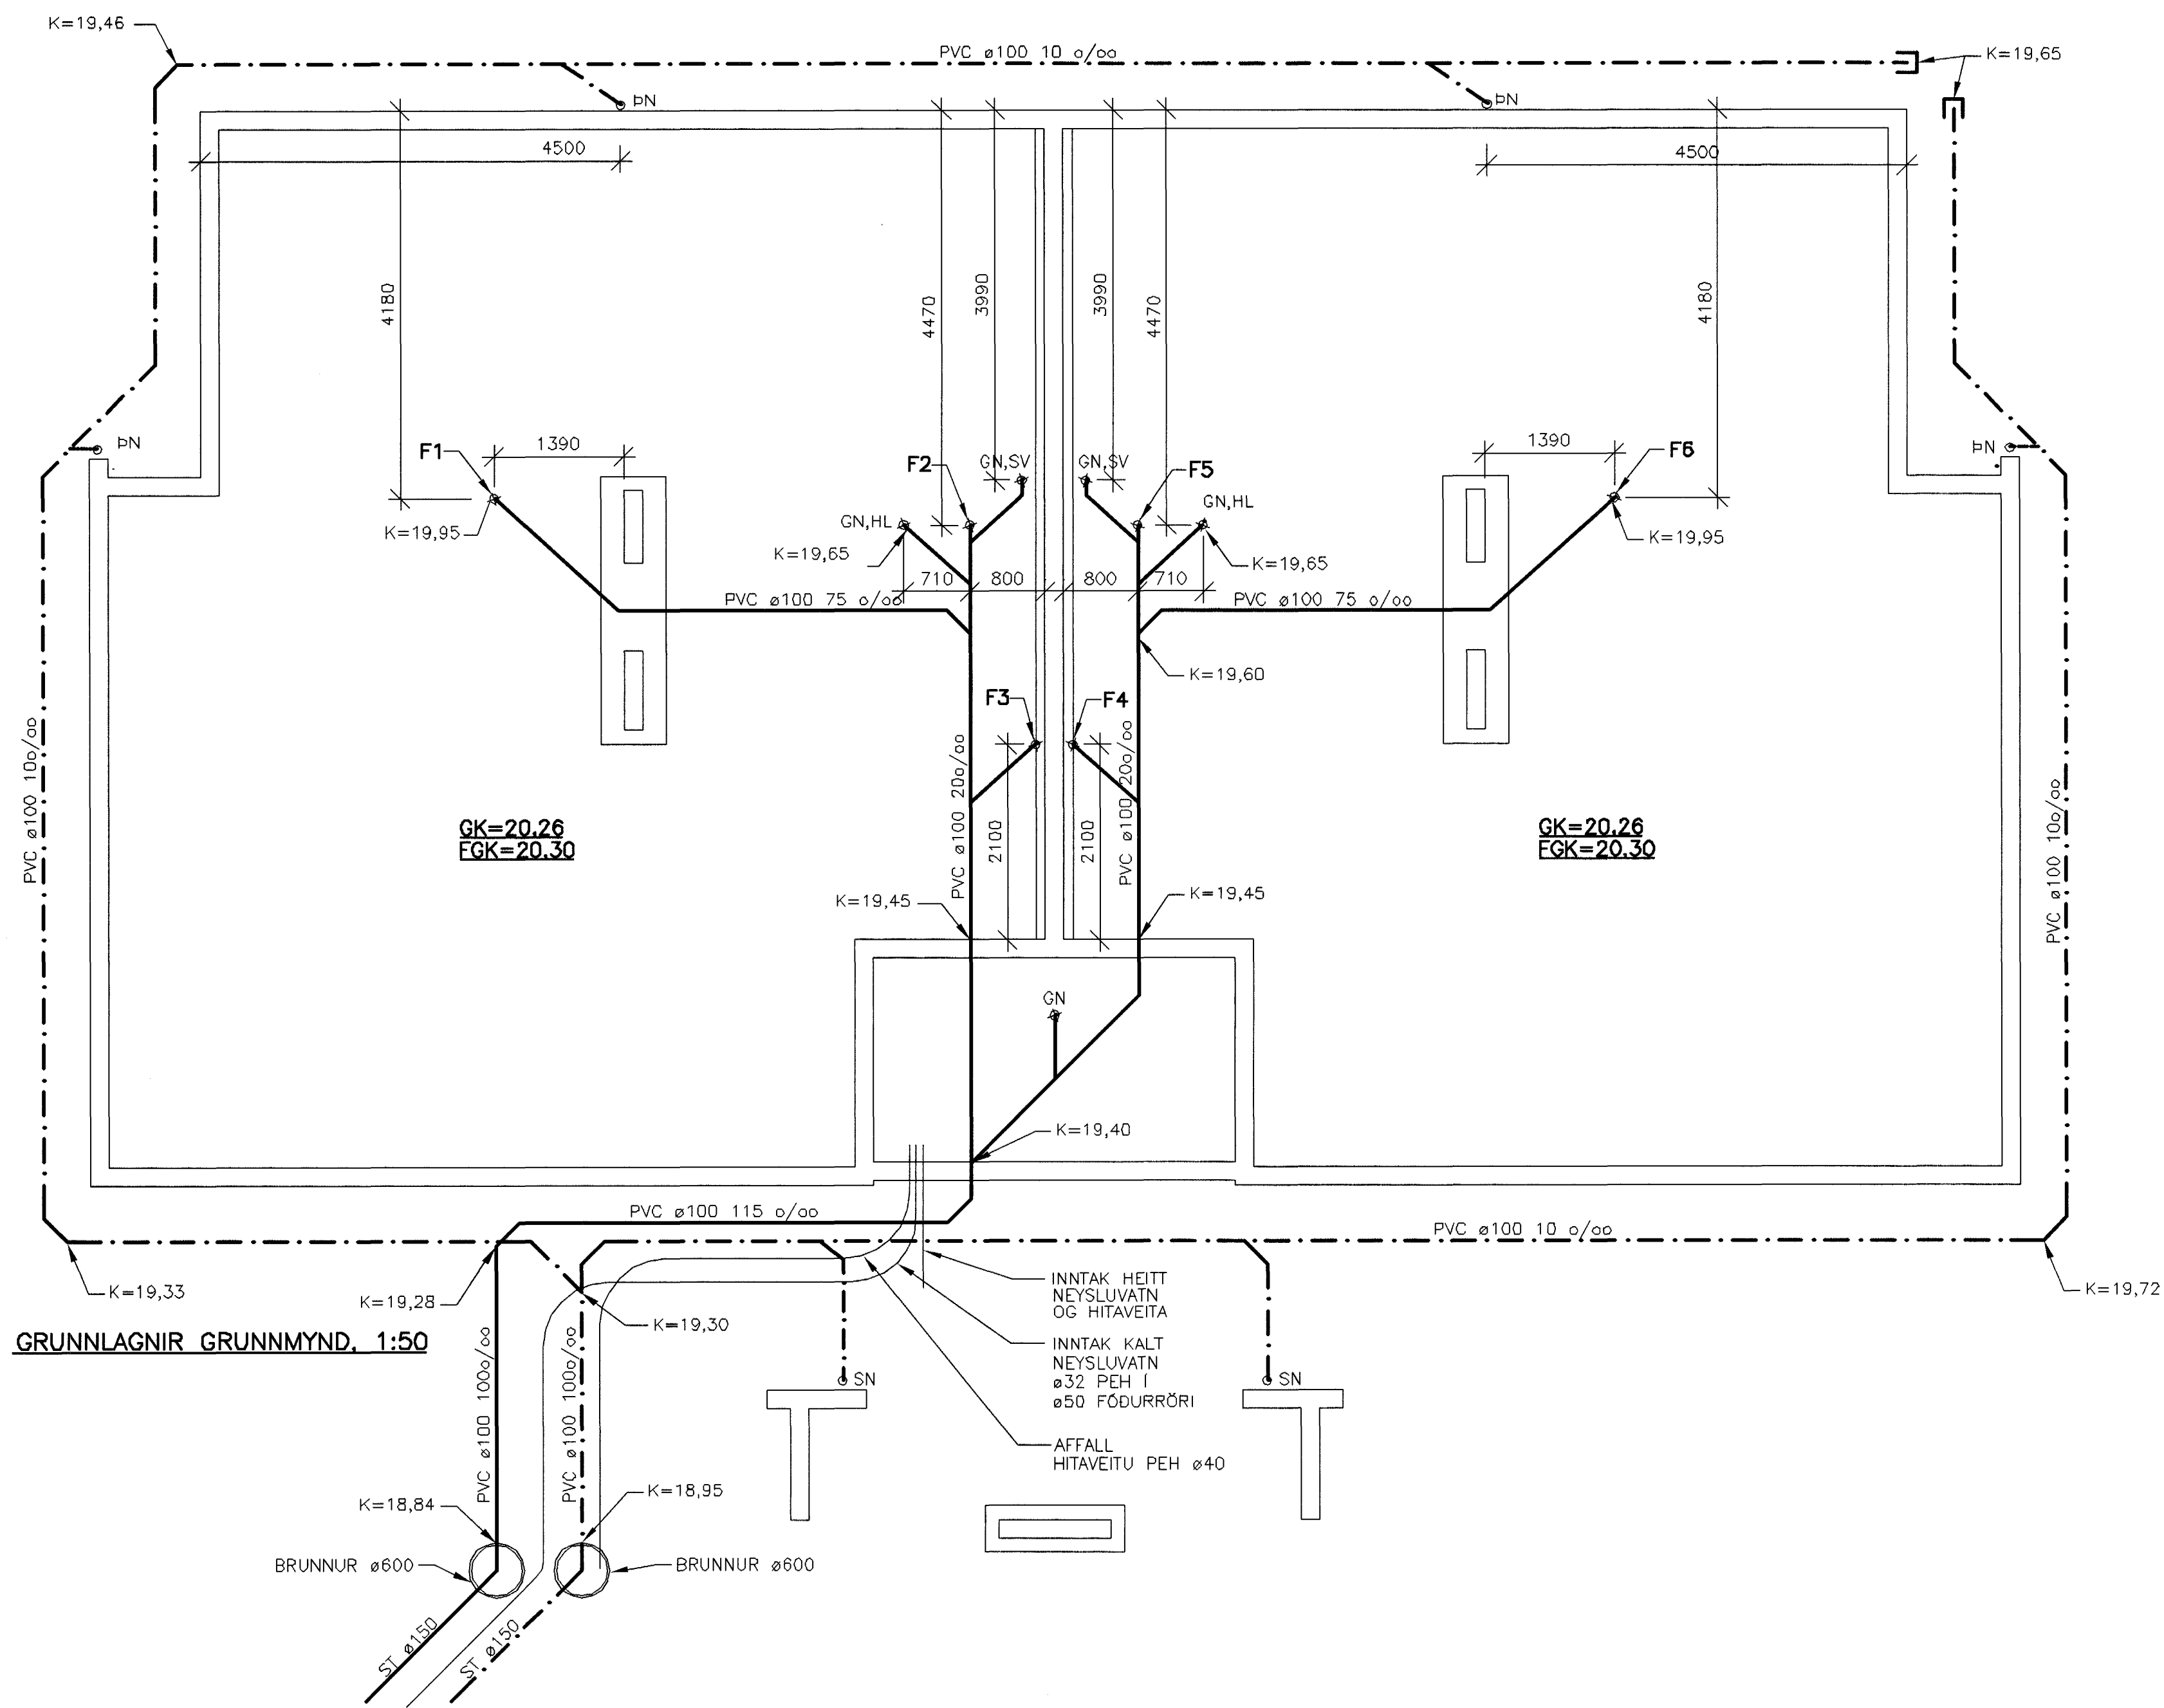


GRUNNLAGNIR GRUNNMYND, 1:50

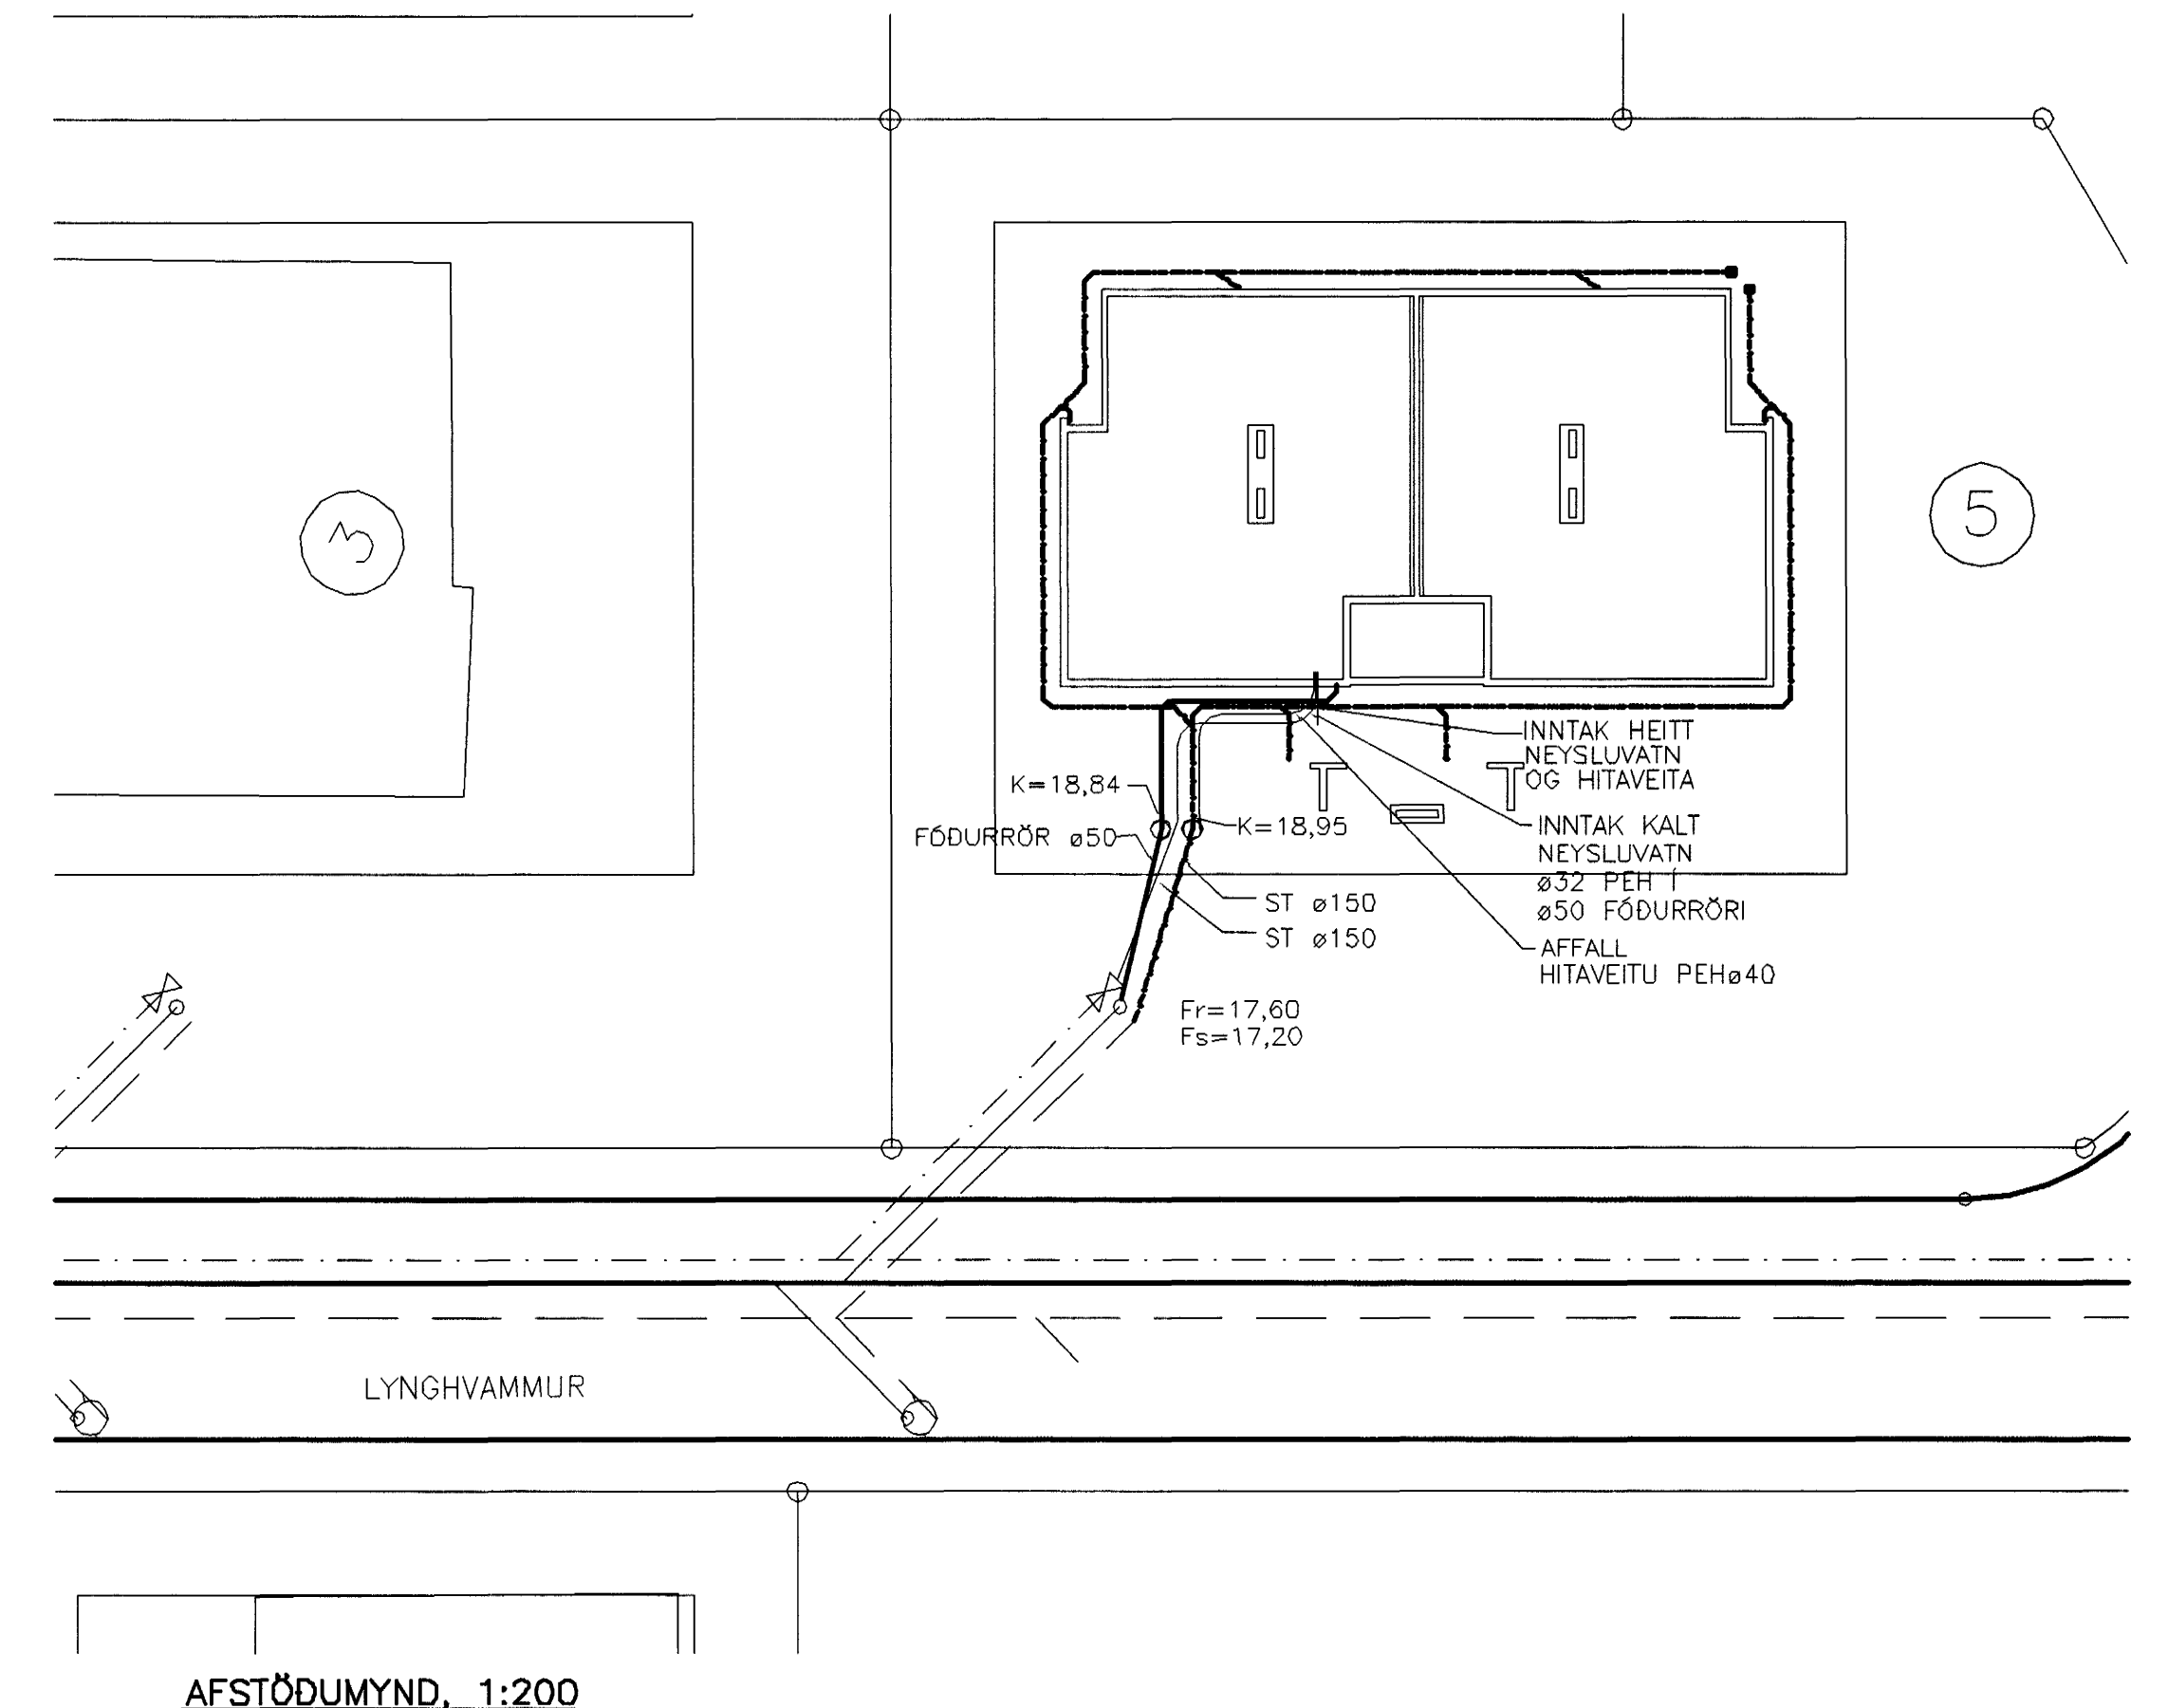


AFSTÖDUMYND, 1:200

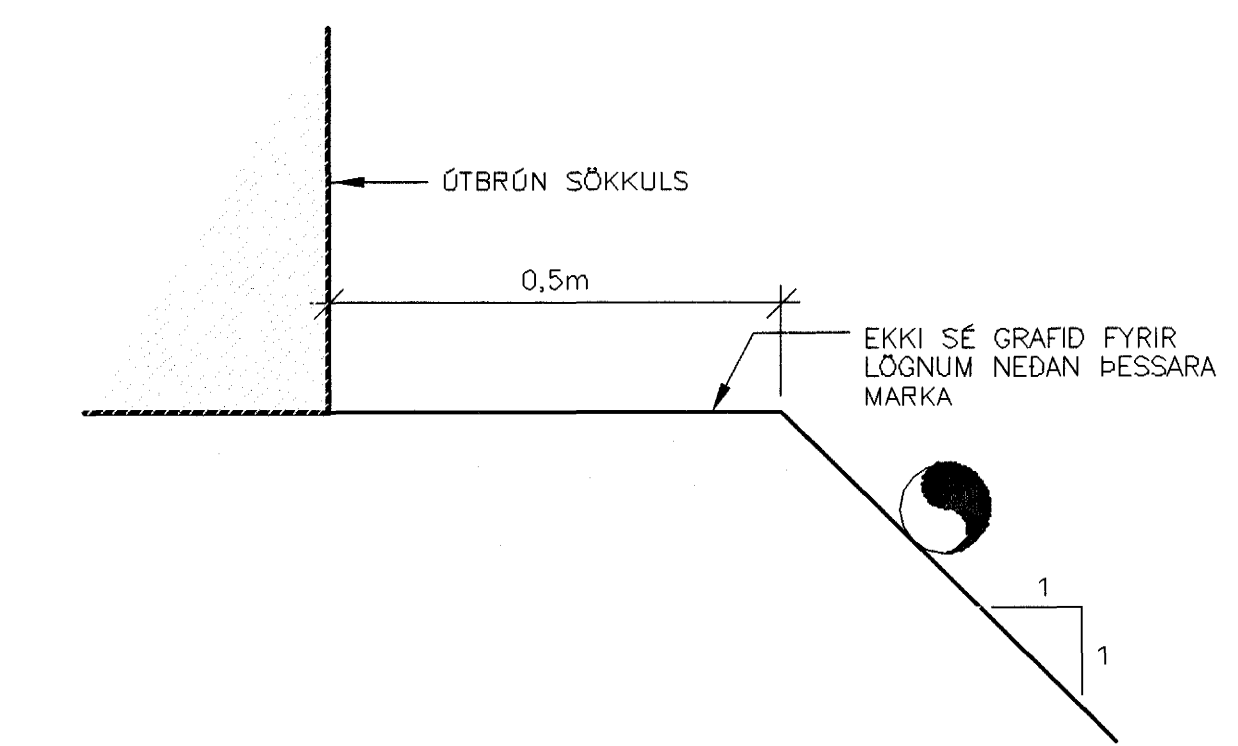

LEGA LAGNA VÍÐ HÚS 1:10

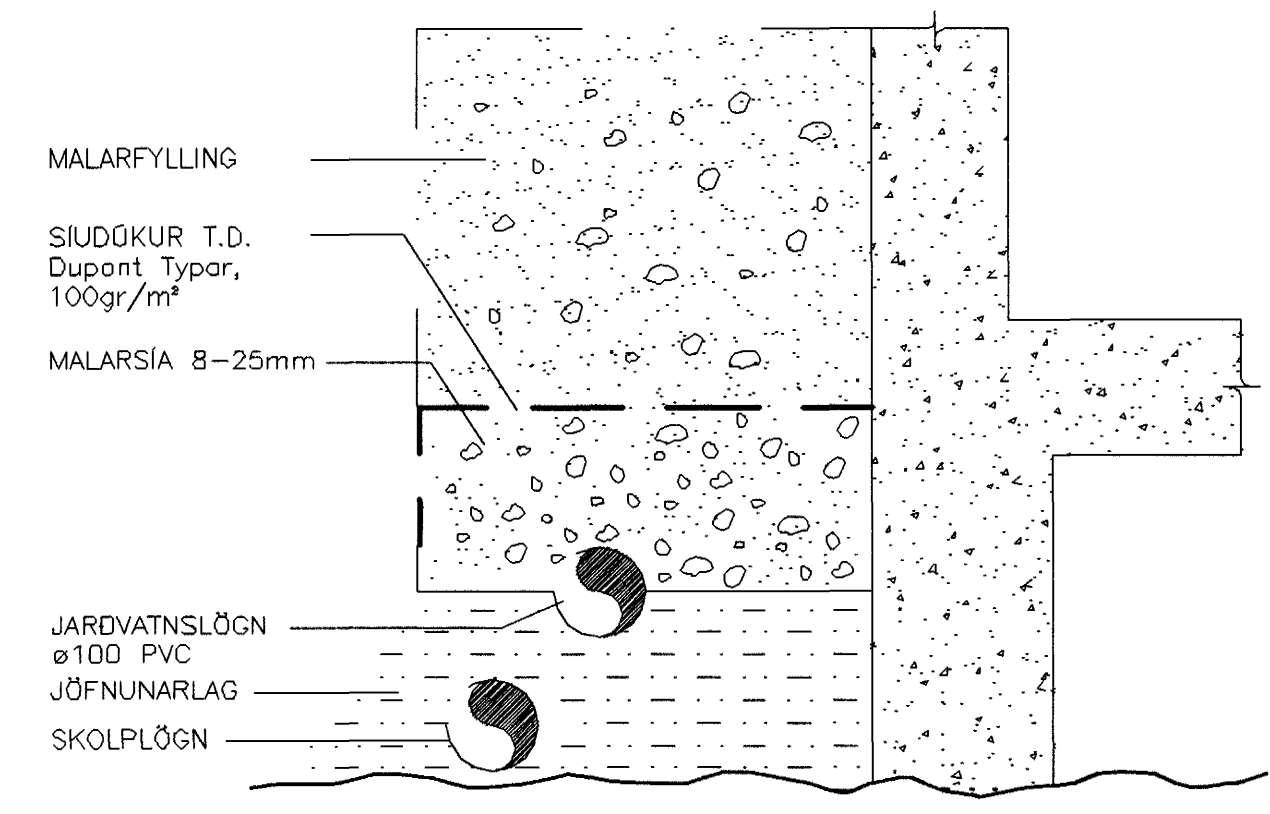

FRÁGANGUR JARÐVATNSLAGNA ÚR PVC 1:10

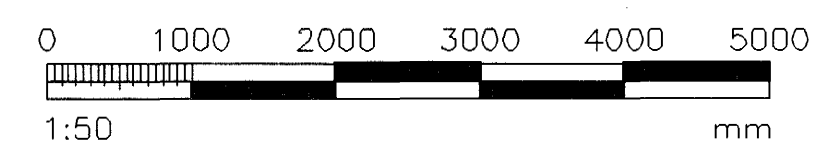

SKÝRINGAR SJÁ TEKN. NR. 301

VERKFRÁÐIÞJÓNUSTAN EHF

Byggingafráttíðni í Hafnarfirði
Eh. Sigurbjartur Halldórsson

Móttækid: ISK
Samband: 5-09-04
Sambykkt þann 05 OKT. 2004

PROJEKTUR: 14.09.2004	DRÖG: 301
FRÁVEITUKERFI: STEYPT HÚS	DRÖG: L1
GRUNNLAGNIR: Jón Guðmundsson 280255-4329	DRÖG: 1:50/1:200/1:10
GRUNNMYND, AFSTÖDUMYND OG SNIB	DRÖG: 301