



DAGD.	NR.	BREYTINGAR:	SAKIR.
	△		

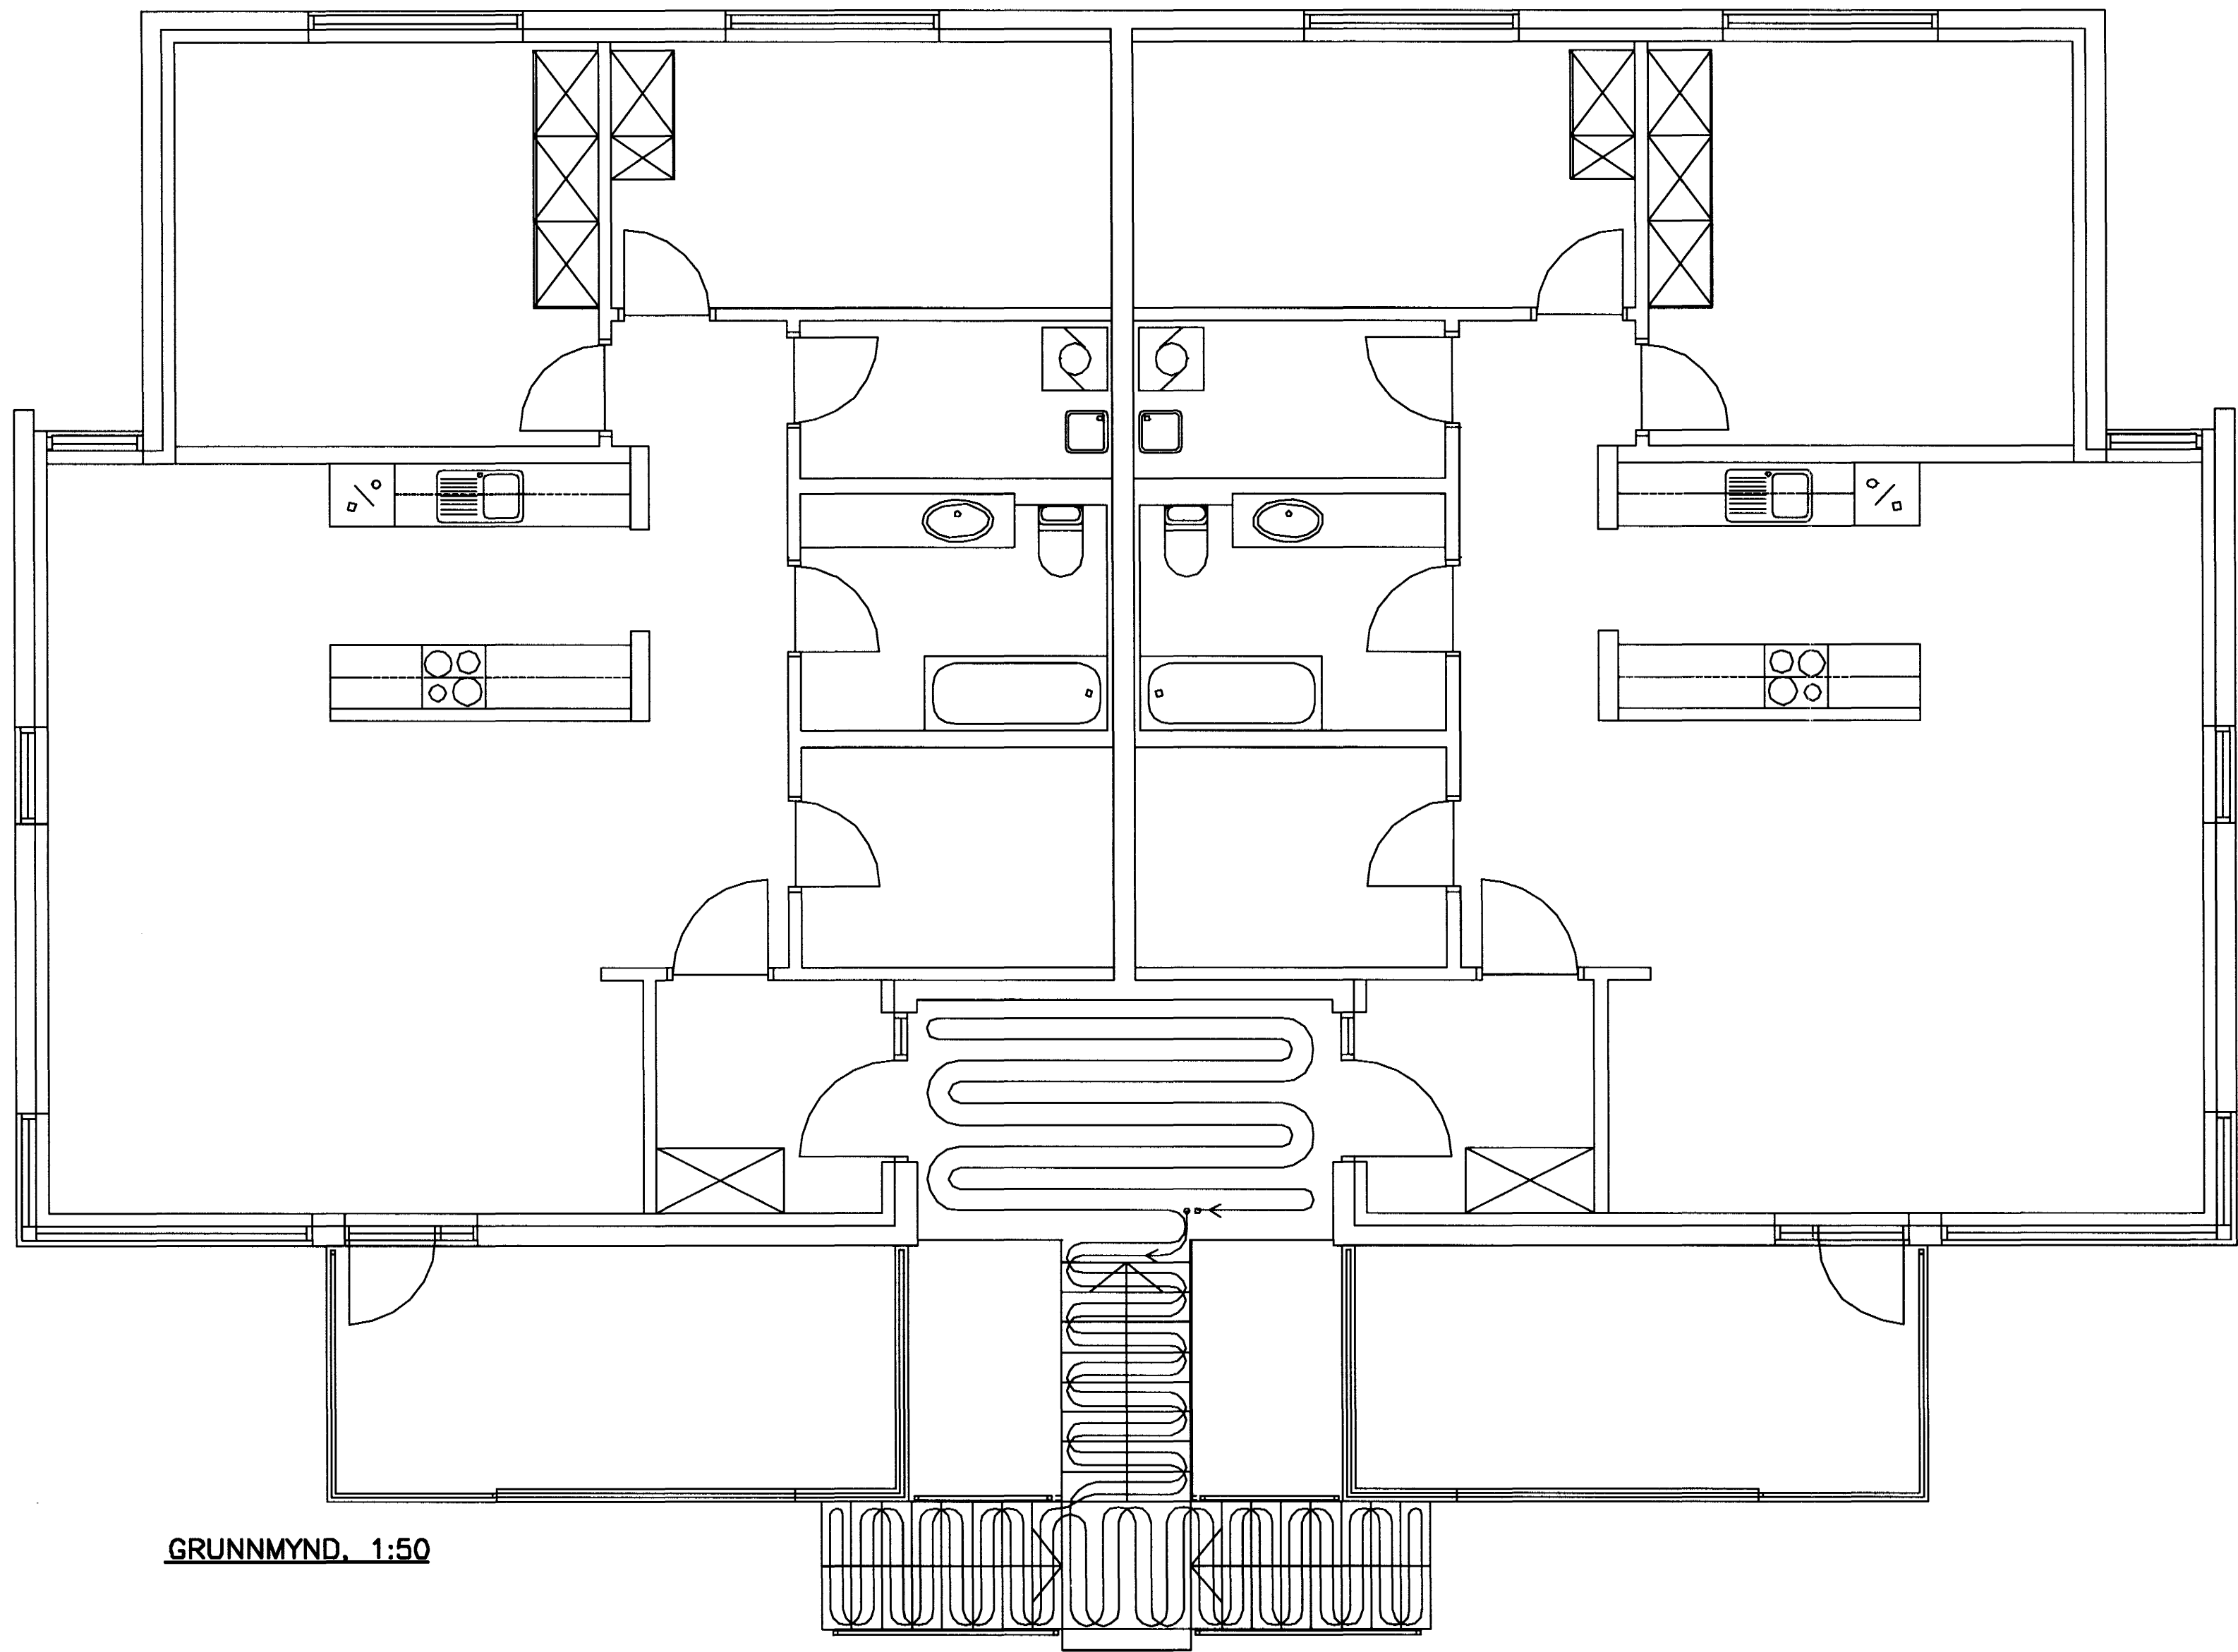

GRUNNMYND, 1:50

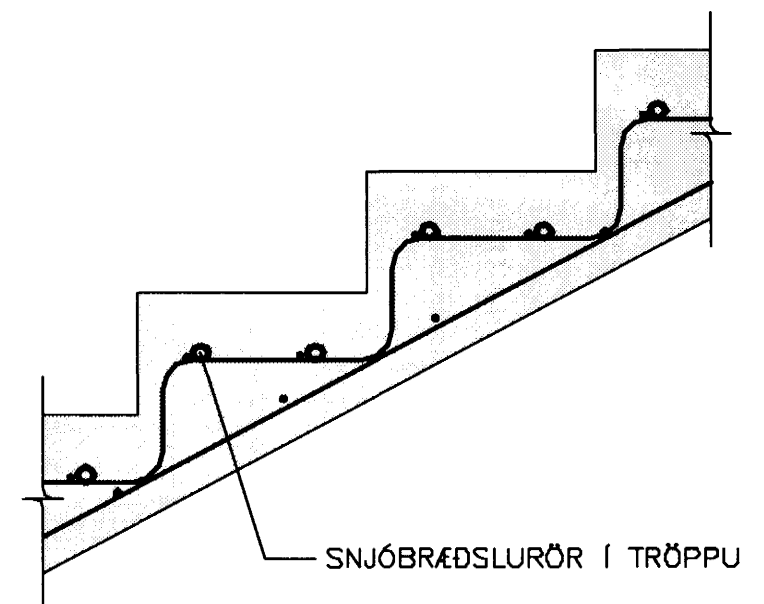

SNID Í SNJÓBRÆDSLULÖGN Í STEYPTUM TRÖPPUM

Móttaki:
 Samþ.: 15.09.04
 07269

SKÝRINGAR SNJÓBRÆDSLU:

SNJÓBRÆDSLULAGNIR SKULU ÞOLA MINNST 60°C MIDAD VÍÐ 50 ÁRA
 ENDINGARTÍMA OG 4 BAR ÞRÝSTING.
 LAGNIR LEGGIST MÍÐ MÁTKEMMUM TIL ÞESS AÐ TRYGGJA RÉTT MILLIÐIL,
 SETJA SKAL ÞRÝSTING Á LAGNIR AÐUR EN VINNA VÍÐ YFIRBORD S.S.
 ÞJÖPPUN, MALBÍKUN EÐA STEYPUVINNA FER FRAM, STÁRD Á SNJÓBRÆDSL
 25x3,5 T.D. REHAU REX RÖR. Í SNJÓBRÆDSL
 ER NOTADUR FROSTLÖGUR

Sampykkt þann
 05 OKT. 2004

VERKFRÁÐIÞJÓNUSTAN EHF

PROJ. NÁM:	LYNGHAMMUR 5	PROJ. NÁM:	04.25	PROJ. NÁM:	14.09.04
PROJ. NÁM:	HAFNARFIRÐI	PROJ. NÁM:	STEYPT HÖS	PROJ. NÁM:	501
LAGNIR:	SNJÓBRÆDSL GRUNNMYND OG SNID	LAGNIR:	Jón Guðmundsson 280255-4328	LAGNIR:	L1
LAGNIR:	GH/RR	LAGNIR:	JG	LAGNIR:	501