DAGS:	NR:	BREYTINGAR:	SAMÞ:
	△		

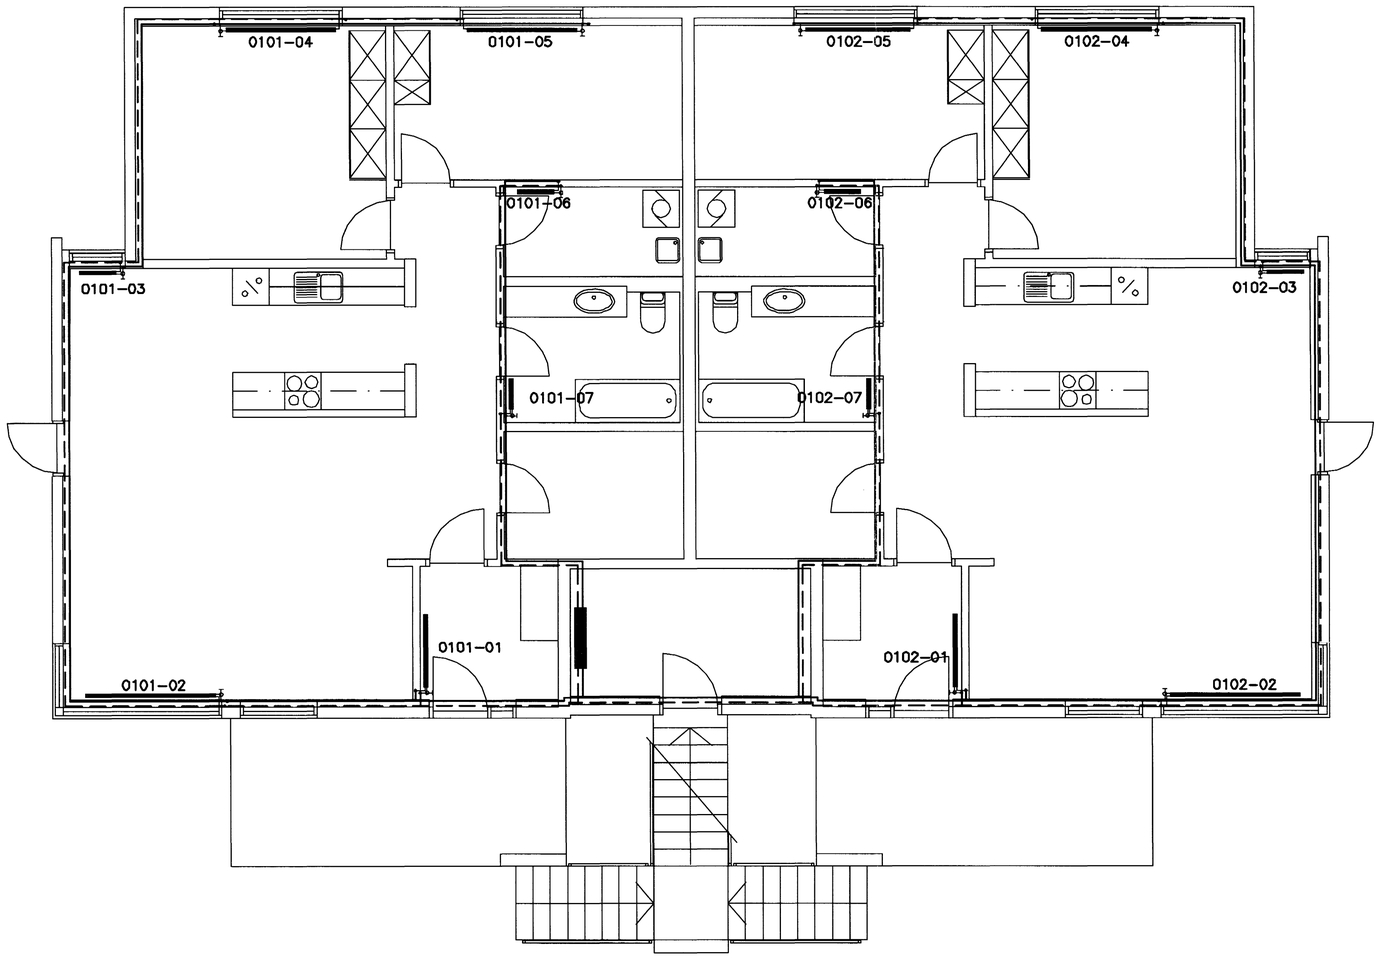

1.HÆÐ GRUNNMYND, 1:50

AÐRAR SKÝRINGAR:

OFNALÖGN:

ÖLL OFNTENGI SKULU VERA 10mm
LOFTSKRÚFUR KOMI Á ALLA OFNA
Á HVERN OFN KOMI AUK OFNLOKA STILLITÉ ÞEIM MEGIN SEM OFNLOKI ER EKKI.
OFNAR SÉU Í SAMRÆMI VIÐ ÍST EN 442

EFNI Í STOFNLÖGN ER ÚR SVÖRTU STÁLI SAMKV. DIN 2440
OG SVÖRTU ÞUNNVEGGJA STÁLI SAMKV. DIN 2394
SVARTAR PÍPUR SKULU VERA MIÐLUNGSÞYKKAR MEÐ SKRÚFUÐ TENGISTYKKI SEM SAMSVARA RÖRUM AÐ GERÐ.
SVARTAR ÞUNNVEGGJA PÍPUR SKULU VERA MEÐ EINANGRUNARKÁPU OG ÞRÝSTITENGISTYKKI SEM SAMSVARA PÍPUM AÐ GERÐ.

BIL MILLI FESTINGA SÝNILEGRA LEIÐLSNA SKAL VERA SAMKV. FORSKRIFT FRAMLEIÐANDA RÖRANNA EN ÞÓ MEST MEÐ 2 M MILLIBILI.

BIL MILLI FESTINGA ANNARA LÁRÉTTRA LEIÐLSNA SÉ
MEST: ø10 – ø32: 2,5m
ø32: 3,0m

SÝNILEGAR LEIÐSLUR UTAN VIÐ TENGIKLEFA SKULU VERA ÓEINANGRAÐAR LAGNIR Í LÉTTUM VEGGJUM SKAL EINANGRA MEÐ 4mm ÁÐRAGSEINANGRUN AÐRAR EINANGRAÐAR LEIÐSLUR SKAL EINANGRA MEÐ GLERULLARHÓLKUM.
ÞYKKT EINANGRUNAR SKAL VERA SEM HÉR SEGIR:

10 – 20mm (3/8"–3/4") RÖR: 20mm
25 – 40mm (1"–1 1/2") RÖR: 30mm
50 –100mm (2"–4") RÖR: 40mm

LEIÐSLUR SKAL VEFJA MEÐ PLASTI UTAN UM EINANGRUN.

KERFIÐ SKAL ÞOLA 400 kPa VINNUÞRÝSTING OG PRÓFAST MEÐ 600 kPa ÁÐUR EN LEIÐSLUR ERU HULDAR.

ALLT EFNI OG FRÁGANGUR KERFISINS SÉ Í SAMRÆMI VIÐ ÁKVÆÐI ÍST–67 OG GILDANDI REGLUGERÐIR

STAÐSETNING STÚTA

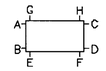

ÖLL ÓNEFND MÁL ERU Í mm
ALLT EFNI SKAL HAFA LAGNAEFNISVOTTUN

Samþykkt þann
05 OKT. 2004
Byggingafulltrúinn í Hafnarfirði
F.h. Sigurbjartur Halldórsson

Móttekið: ÍSK
Samþ.: 15.09.04

0 1000 2000 3000 4000 5000
1:50 mm

VERKFRÆÐIÞJÓNUSTAN EHF
GRENSÁSVEGUR 3 · 108 REYKJAVÍK · SÍMI: 520 9980 · NETFANG: jong@teknik.is ghon@teknik.is

HÉTI VERKS: LYNGHVAMMUR 5 HAFNARFJÖRÐUR	VERKNÚMER: 04.25	DAGS: 14.09.2004
	HÚSAGERÐ: STEYPT HÚS	SÝNILLUNR.: 511
HÉTI TEKNINGAR: HITAKERFI: 1.HÆÐ GRUNNMYND OG SKÝRINGAR	SAMÞYKKT: Jón Guðmundsson 280255-4329	ÚTGÁFA: L1
		MÆLIKV.: 1:50
HANNAÐ: GH · TEKNAÐ: GH · MÆLT: · YFIRFARÐ: JG	SAMÞYKKT:	TEKNI.NR.: 511