



FÍFUVELLIR 19  
NEYSLUVATNS- OG HITLAGNIR  
GRUNNMYND EFRÍ HÆÐAR  
MKV. 1:50

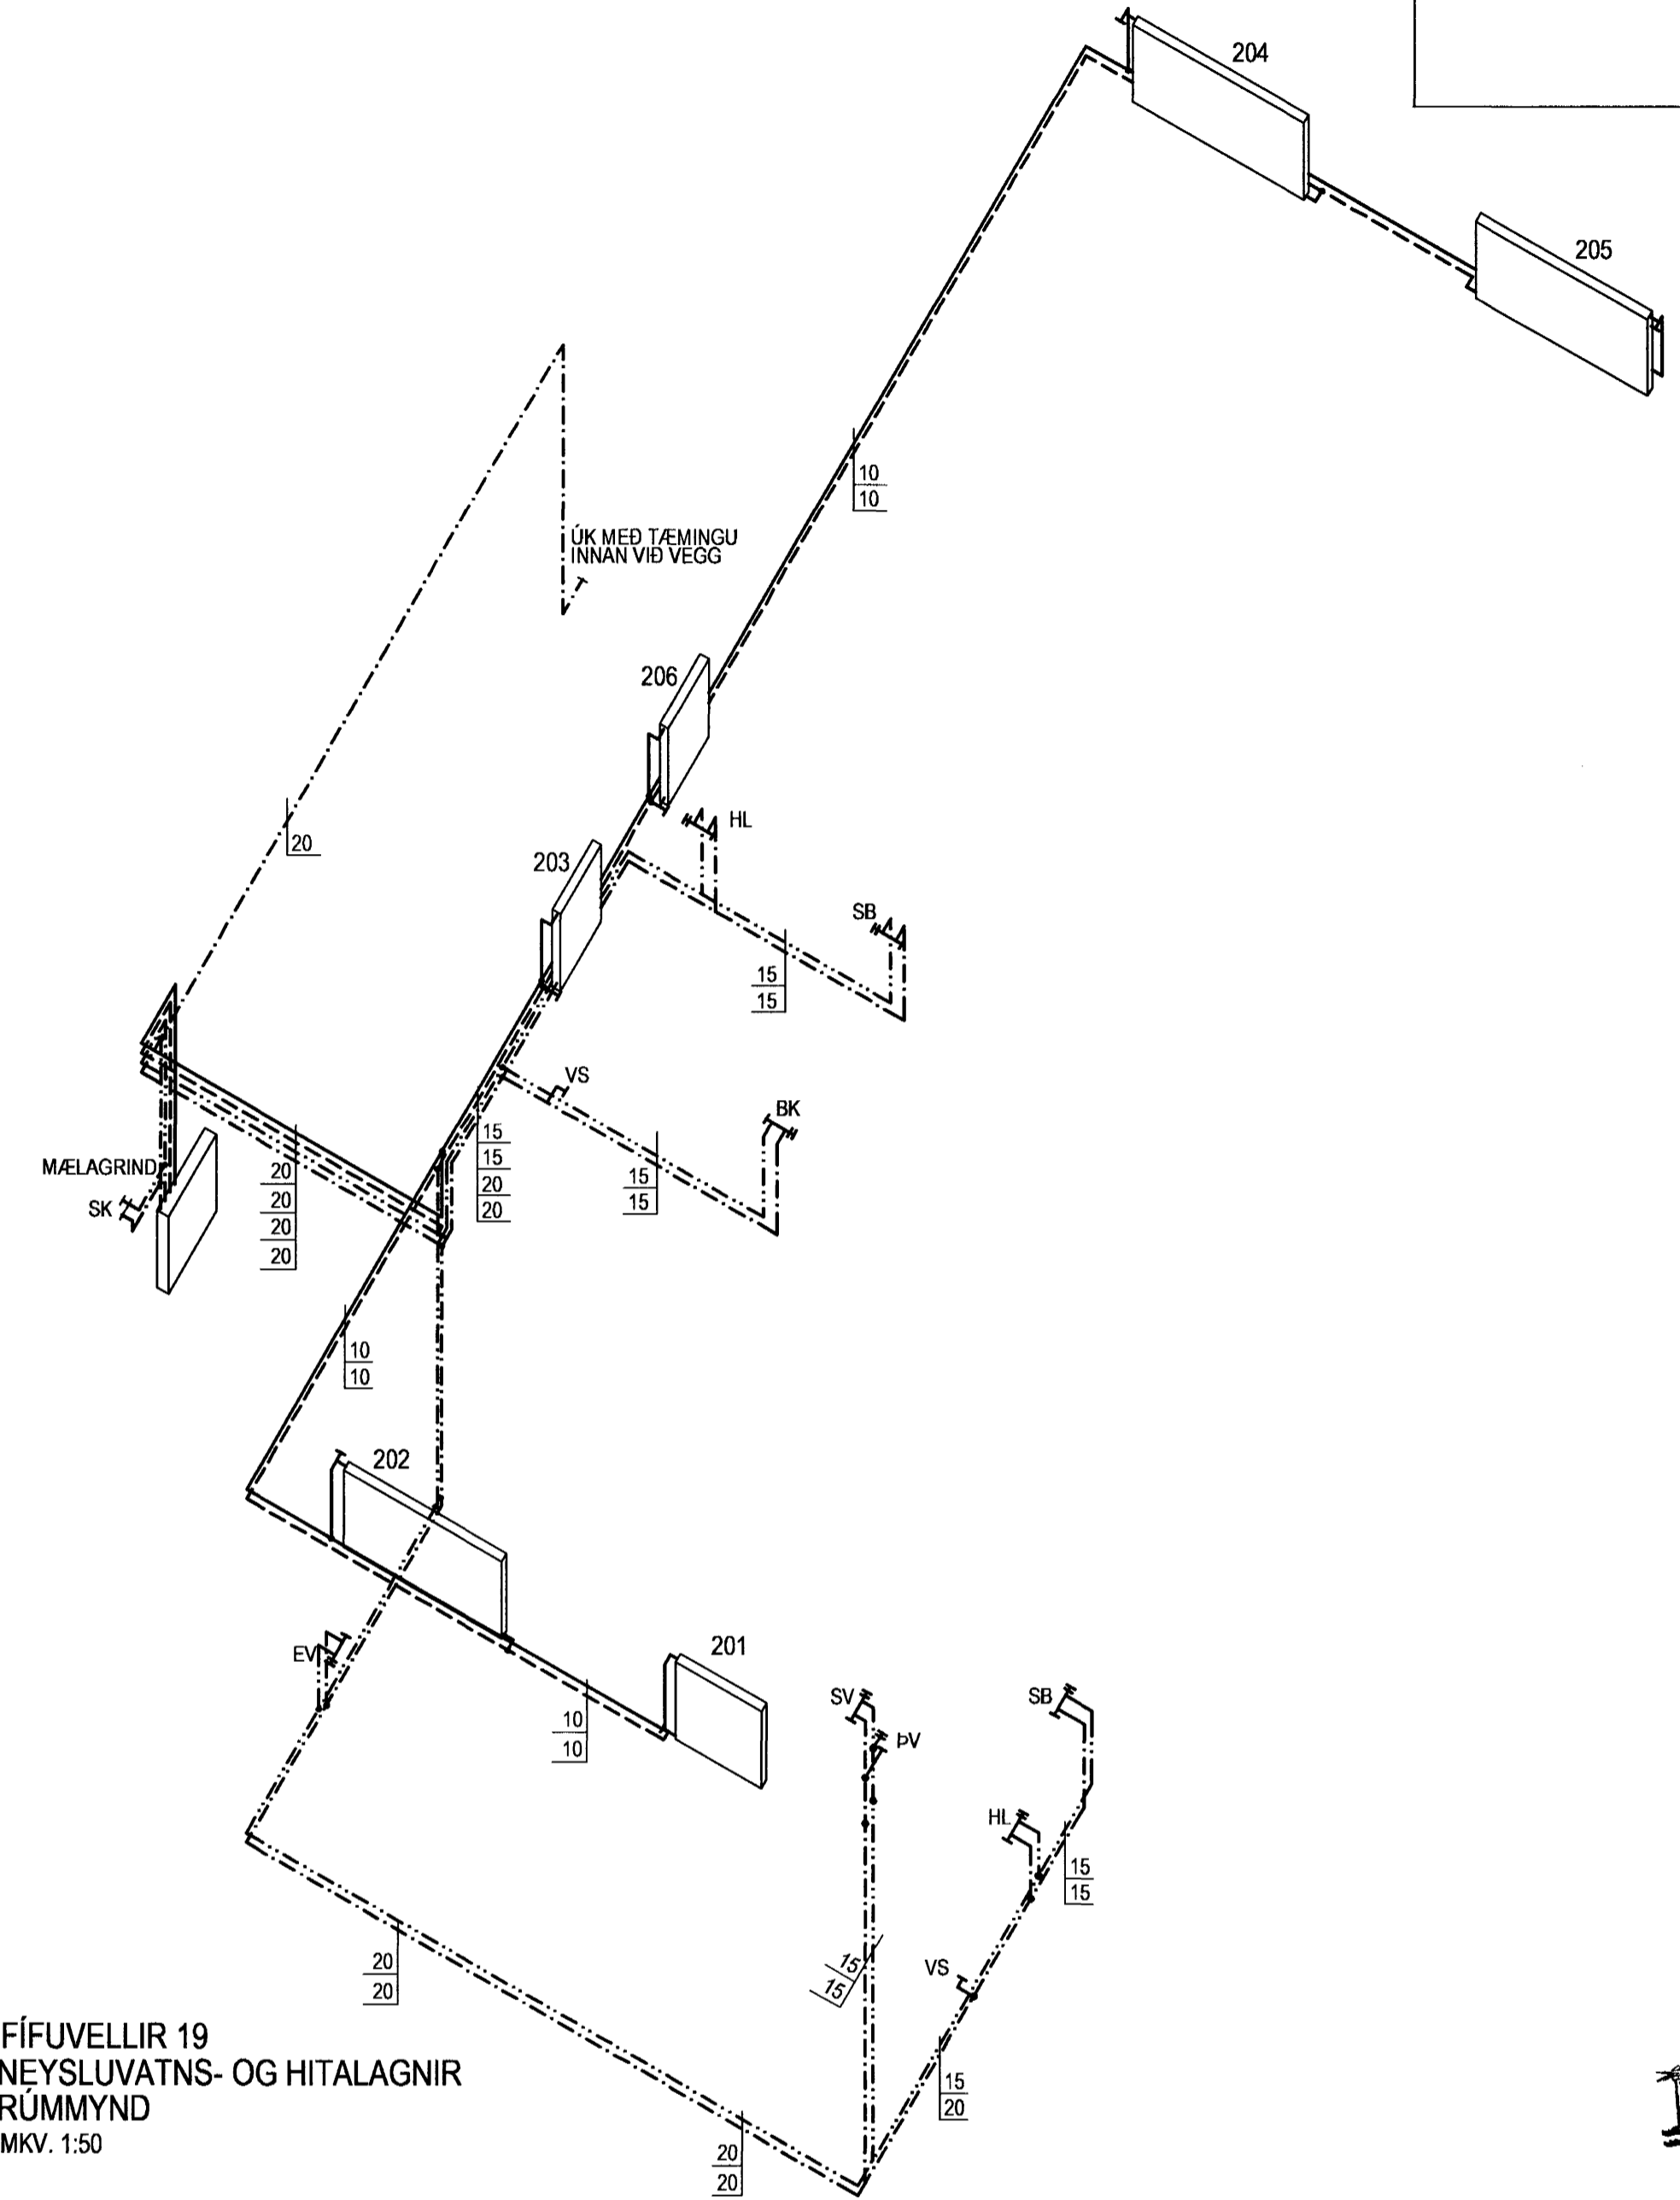


FÍFUVELLIR 19  
NEYSLUVATNS- OG HITLAGNIR  
RÚMMYND  
MKV. 1:50

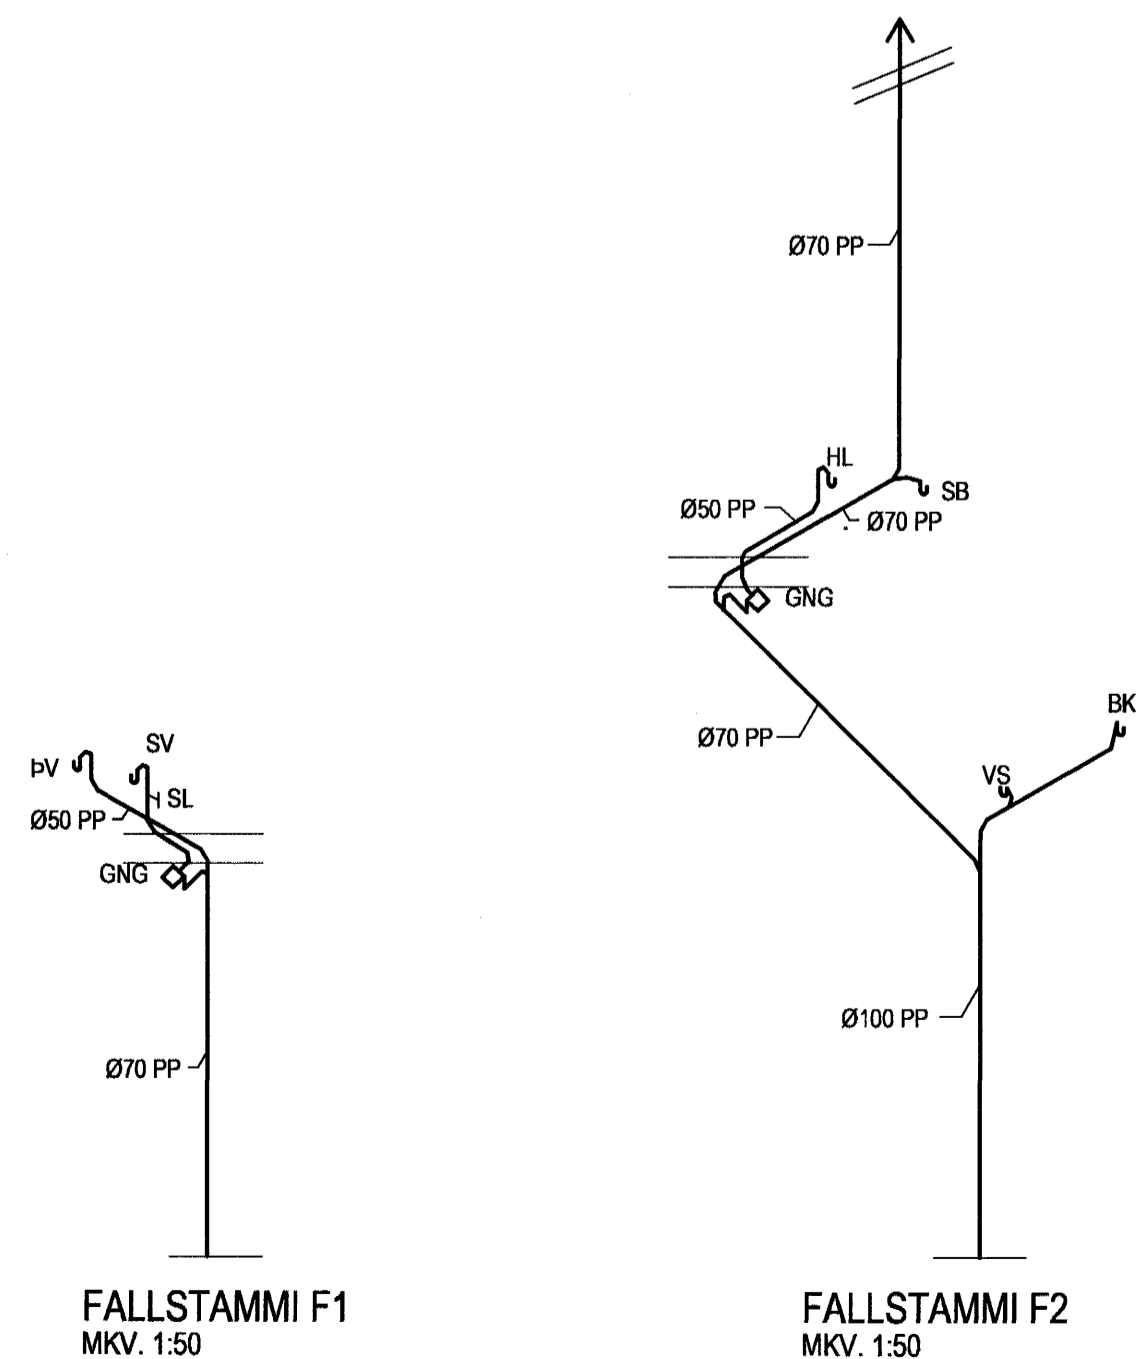

OFNATAFLA  $\Delta T = 40^\circ C$

Ofn nr.	heiti herbergis	reikn. varmatap kcal/h	mesta stærð ofns h x l mm	stútar	ofnloki	valdir ofnar
201	ÞVOTTUR	600	600 x 600	C-D	FJVR	
202	HERBERGI	1080	600 x 1200	C-B	RA2000	
203	BADH.	850	600 x 800	A-B	FJVR	
204	HERBERGI	1080	600 x 1200	A-D	RA2000	
205	HERBERGI	1360	600 x 1200	C-B	RA2000	
206	SKÁLI	1200	600 x 800	A-B	RA2000	
SAMTALS:		6,170	Valda ofna skal bera undir hönnuð áður en smíði þeirra hefst			

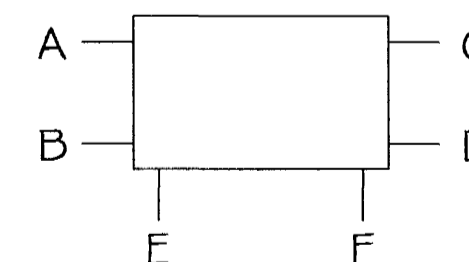

Samþykkt bann  
23. NOV. 2004  
Byggingaráætlunir í Hafnarfirði  
Eh. Sigurbjartur Halldórsson

Br. nr.	Dags.	Af.	Breyting
(A)	04.11.04	þF	LAGNALEIÐUM BREYTT
(B)			
(C)			
(D)			

**TEIKNISTOFAN**  
**TORGÍÐ**  
RÁÐGJÖF - HÖNNUN - EFTIRLIT

ARMÖLI 36, 108 REYKJAVÍK, Sími 568-8866, FAX 568-8878

Þorsteinn Friðþósson, Magnús Þ. Guðmundsson,  
byggingateknifræðingur, innanhússarkitekt,  
Kl. 211055-5299 Kl. 240654-6559  
netfang: torgid@simnet.is mtorgid@simnet.is

**FÍFUVELLIR 13-23**  
**HAFNARFJÖRDUR**

Teikningarheiti: FÍFUVELLIR 19  
NEYSLUVATNS- OG HITLAGNIR  
GRUNNMYNDIR, RÚMMYND

Dags. 19.04.2004. Kvæði 1:50

Hannað þF Teiknað þF Samþ. *[Signature]*

Verknr. 03-813 Tekn.nr. 806 Breyt.nr. A

SKÝRINGAR:  
Sjá almennar skýringar á teikningu 700.

Allt lagnaefni skal vera vottað af Rb. til notkunar við þær aðstæður sem við verk þetta eru.

Við lagnavinnu skal fylgja fyrirráðum framleiðanda efnisins og forsendum vottunar eftir því sem við á.