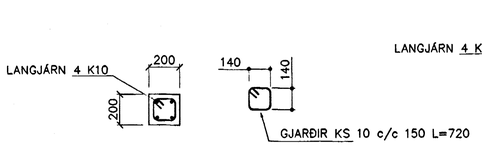

SÚLA S2 1:20

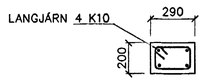

SÚLA S3 1:20

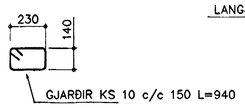

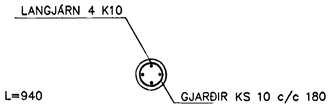

SÚLA S9 1:20

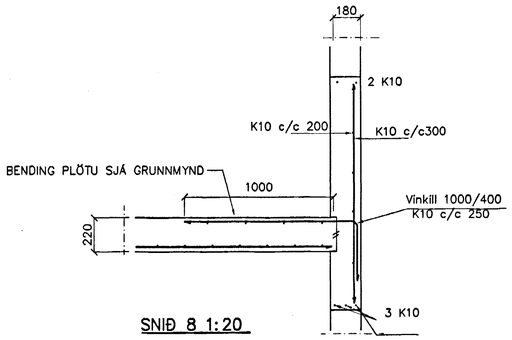

SNIÐ 8 1:20

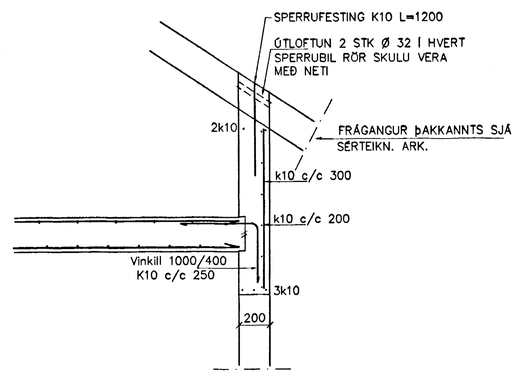

SNIÐ 11 1:20

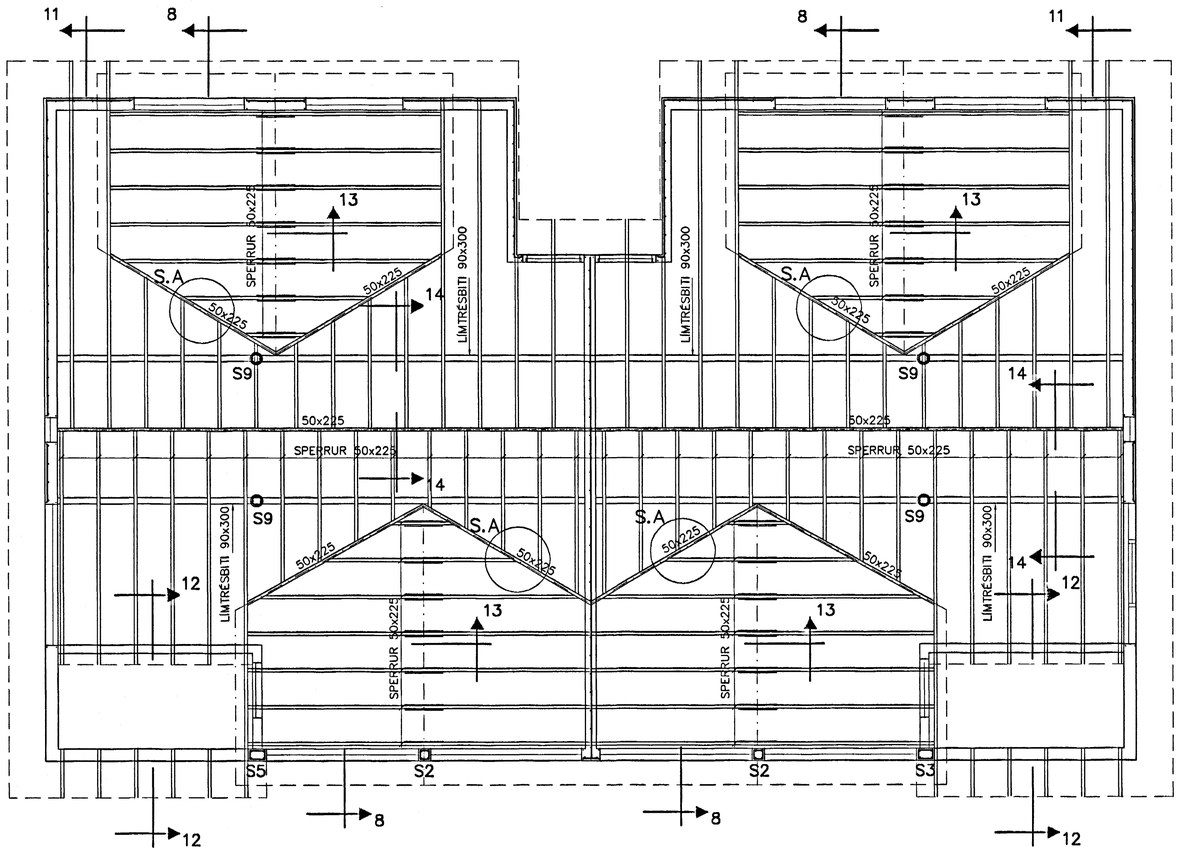

GRUNNMYND 1:50

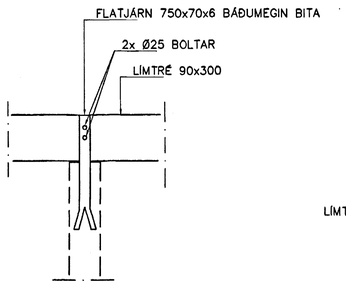

FRÁGANGUR BITA Í SÚLUR 1:20

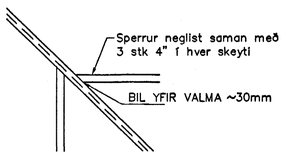

SÉRMYND A 1:20

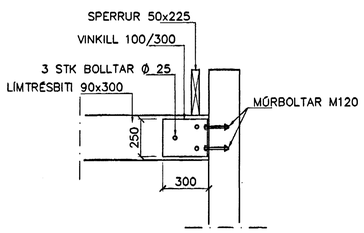

FRÁGANGUR BITA VIÐ VEGG 1:20

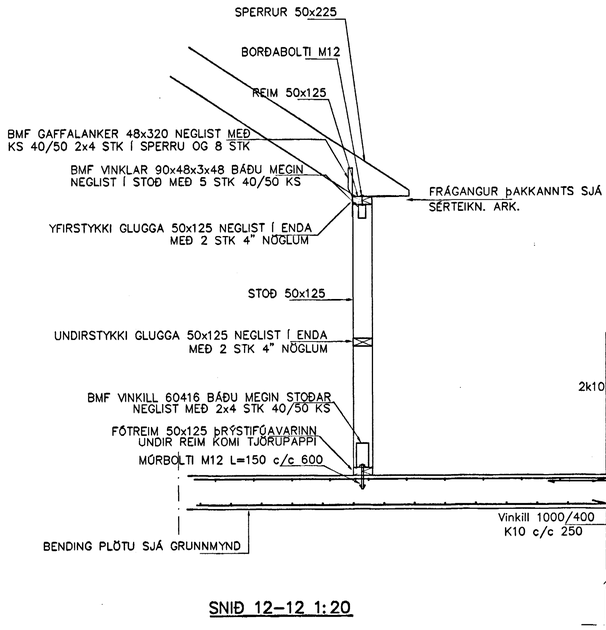

SNIÐ 12–12 1:20

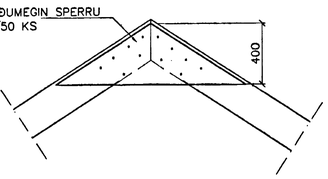

SNIÐ 13 1:20

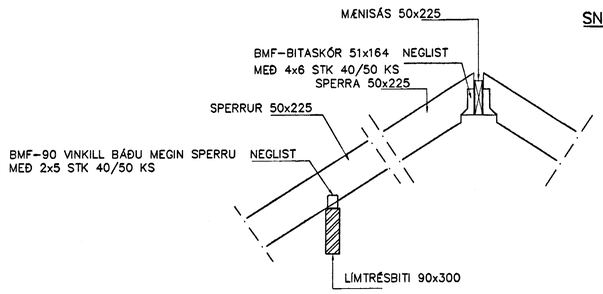

SNIÐ 14 1:20

SKÝRINGAR

STEYPA S-250, SEMENTINNIHALD = 300kg/M
STEYPUHULA Í ÚTVEGGJUM = 30mm
STEYPUHULA Í PLÖTU = 20mm
BENDISTÁL Ks410

BENDING VEGGJA
ÚTVEGGJIR EINFÖLD GRIND Í ÚTBRÚN
LÁRÉTT K10 c/c 200
LÓÐRÉTT K10 c/c 300
NEMA ANNAÐ SÉ SÝNT

Milliveggir einföld grind í miðjan vegg
K10 c/c 250#
EÐA BENDINET 181

Br.	Dags.	Eðli breytinga	Sign

STRANDGATA 43
HAFNARFIRÐI

BENDING VEGGJA 3 HÆÐAR
ÞAKVIRKI

Samþykkt þann
22 NÓV. 2004
Byggingafulltrúinn í Hafnarfirði
f.h. Sigurbjartur Hallgrímsson

MKV.	1:50 1:20
DAGS.	NÓV. 2004
VERK NR.	2421
TEIKN. NR.	1–05
HANNAÐ	SIG. ÞORLEIFSS. KT. 241148-3009
TEIKNAÐ	G.H.
YFIRFARIÐ	

TÆKNIÞJÓNUSTA SIGURÐAR ÞORLEIFSSONAR ehf
STRANDGÖTU 11 220 HAFNARFIRÐI
SÍMI 555-4255 FAX 565-2875
E-mail taeknithjonusta@islandia.is
kt: 440693-2539