

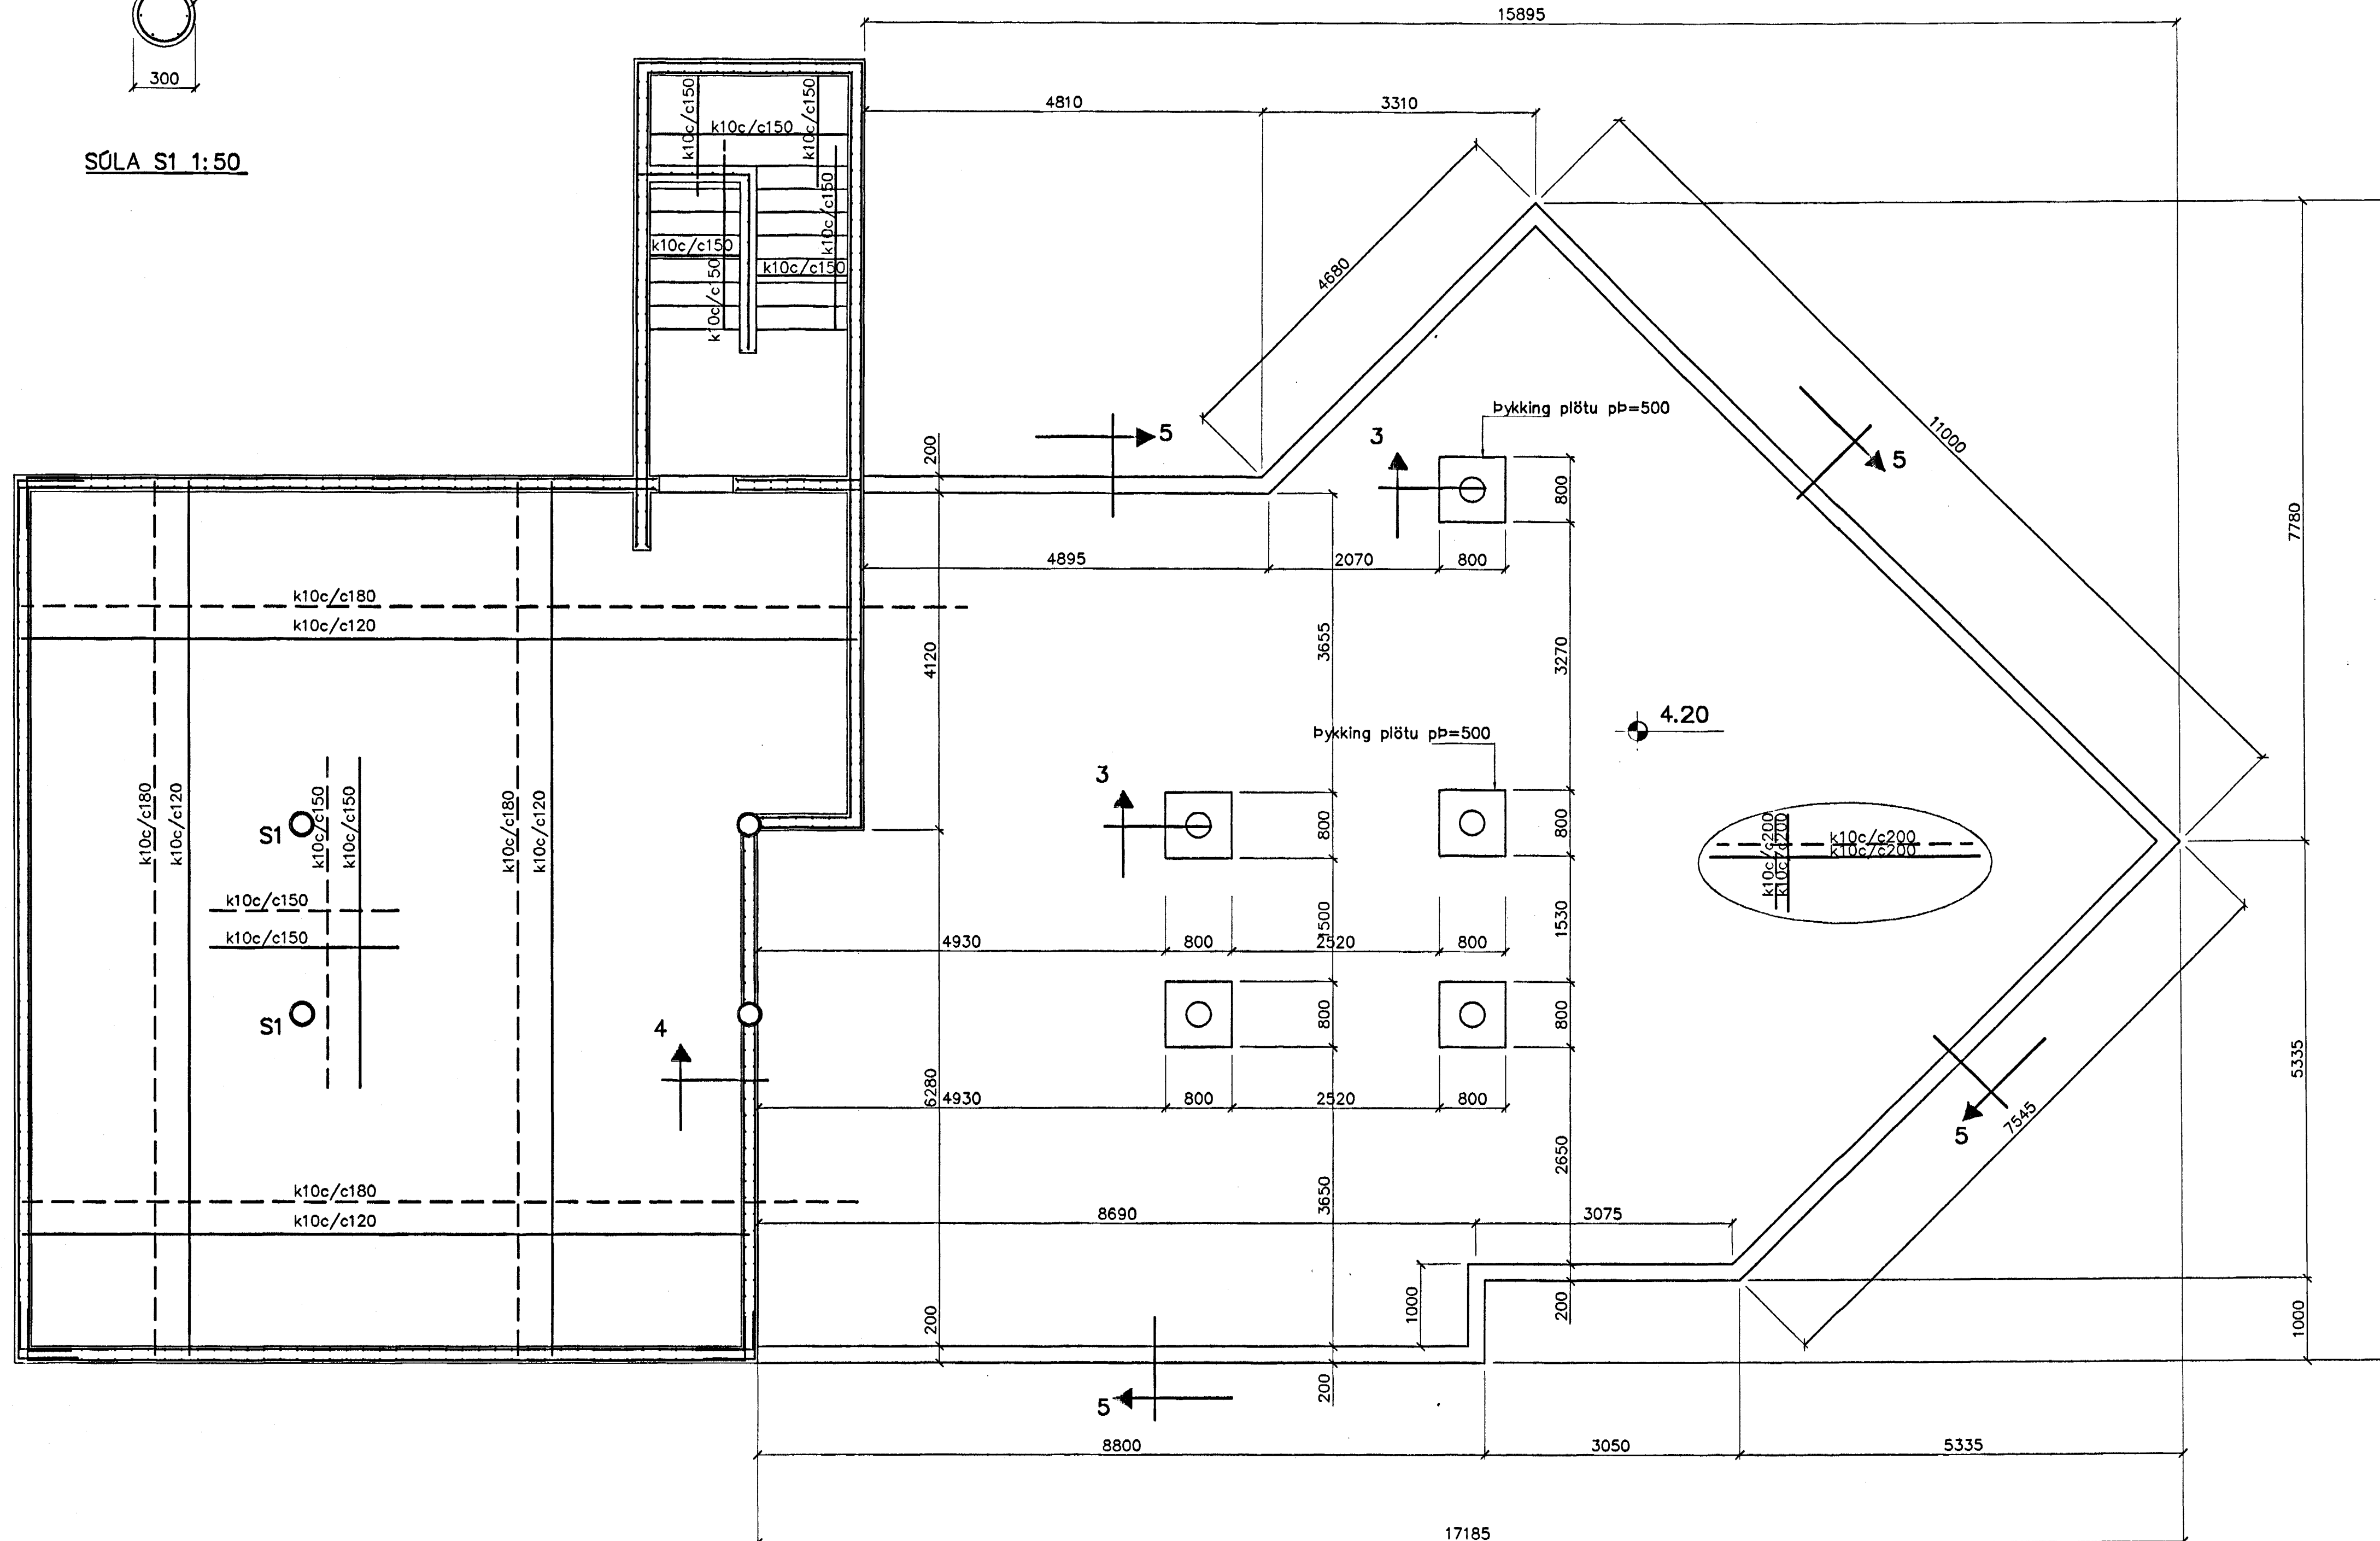


SÚLA S1 1:50

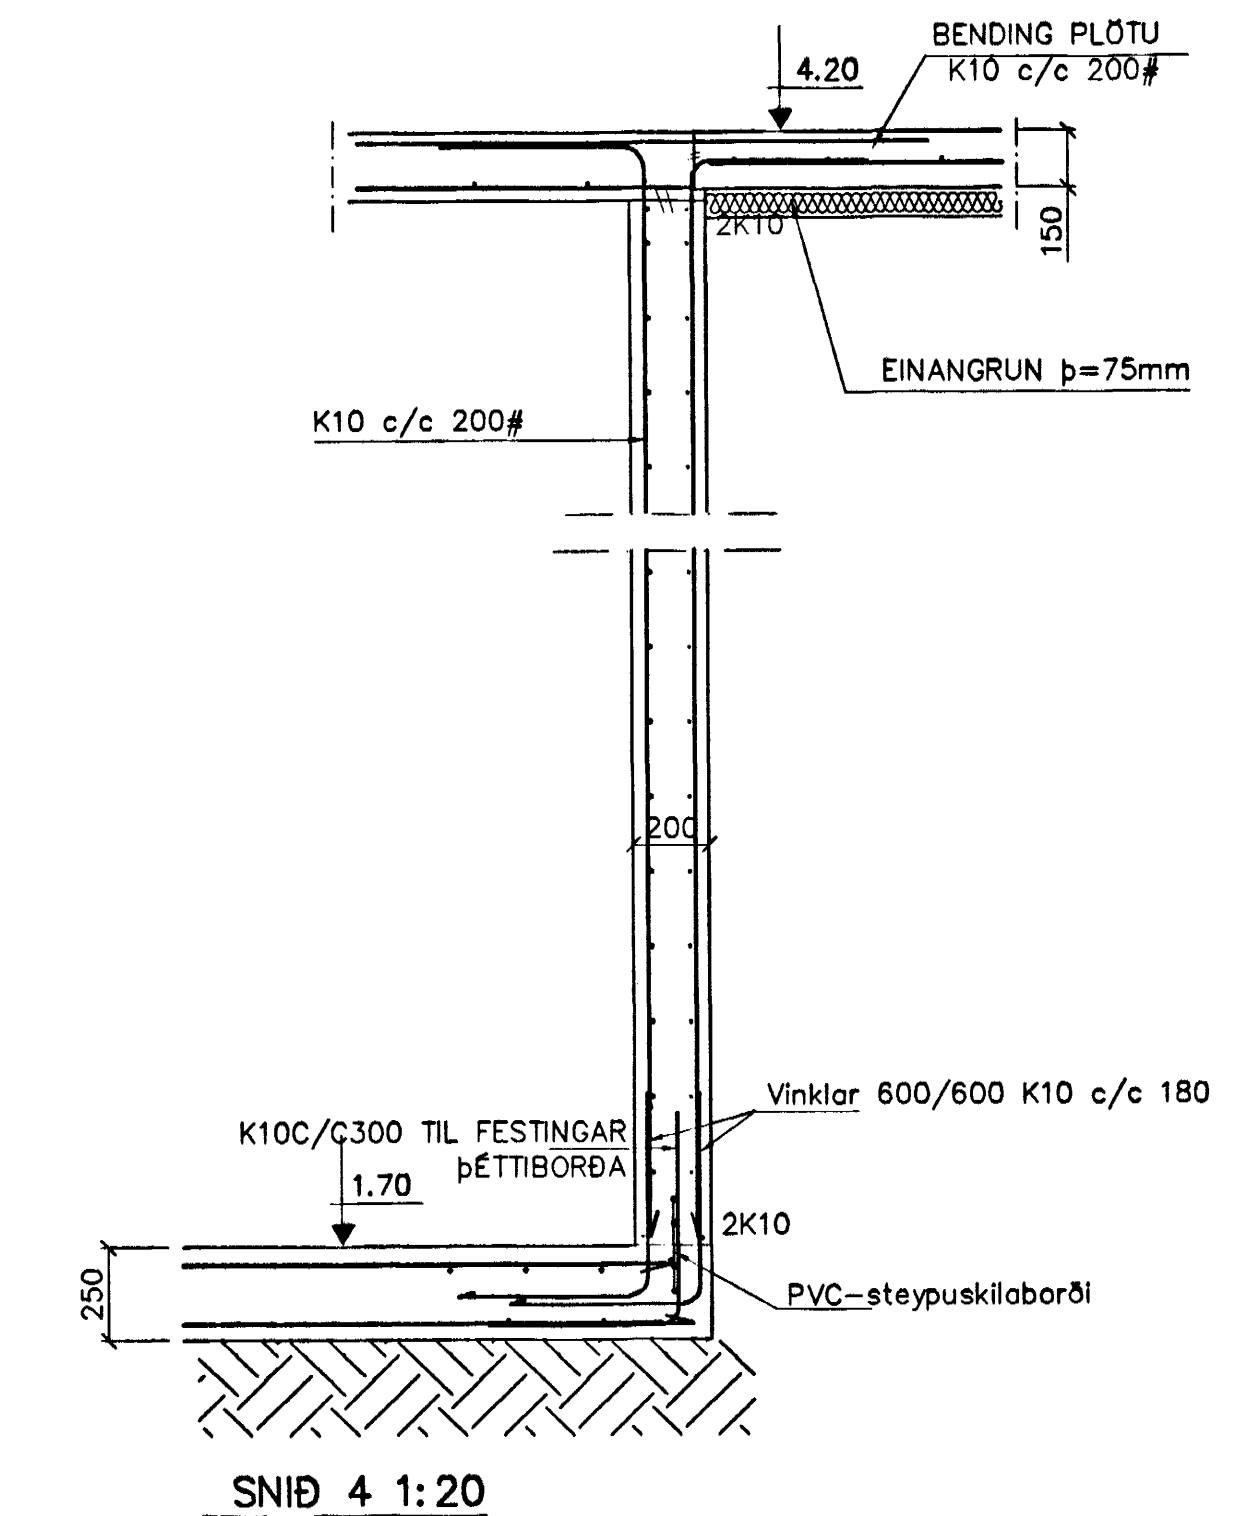

GRUNNMYND 1:50

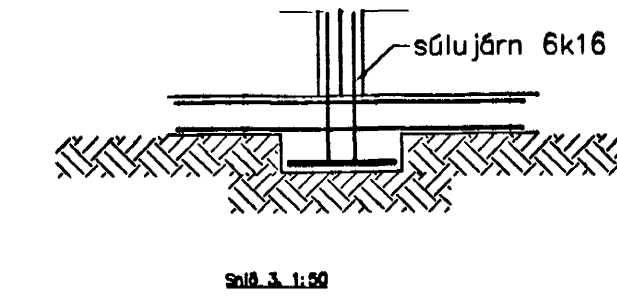


SNID 4 1:20

SKÝRINGAR

ALMENNAR SKÝRINGAR SJÁ BL NR 01-01
STEYPA=S250
LOFTINNIHALD > 5%
V/S-TALA < 0,55
BENDISTÁL= Ks410
ÞAR SEM HÆÐ UNDIRSTAÐA ER > 120 SM KOMI EINFÖLD GRIND
K10 c/c 300#
FYLING INN Í SÖKKLA SKAL VERA FROSTFRÍ OG ÞJAPPAST Í 30 SM LÖGUM
UNDIRSTÖÐUR HVÍLA Á KLÖPP.
MESTA ÁLAG Á UNDIRSTÖÐUR < 500 kN/M

linfr

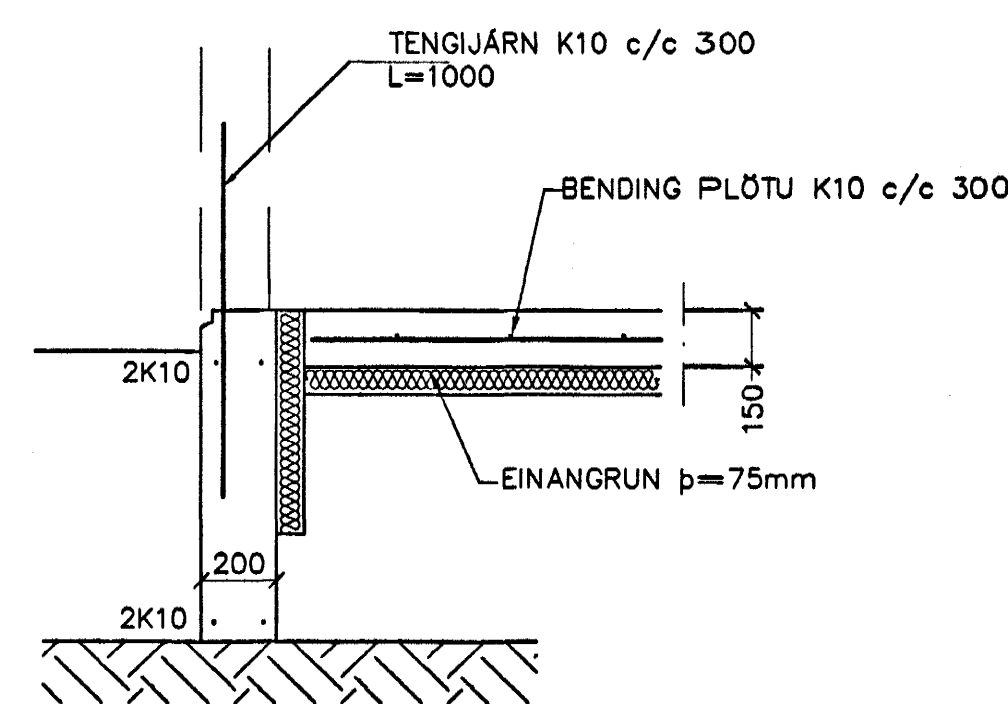

SNID 5 1:20

SKÝRINGAR

STEYPA S-250, SEMENTINNIHALD = 300kg/M
STEYPUHULA Í ÖTVEGGJUM = 30mm
STEYPUHULA Í PLÖTU = 20mm
BENDISTÁL Ks410

BENDING VEGGJA
ÖTVEGGJIR TVÖFÖLD GRIND K10 c/c 200#
Milliveggir tvöföld grind
K10 c/c 250#
NEMA ANNAD SÉ SÝNT
EDA BENDINET 181

Br.	Dags.	Eðli breytinga	Slgn

STRANDGATA 43
HAFNARFIRÐI

BENDING VEGGJA KJALLARA
UNDIRSTÖÐUR

Samþykkt þann

MKV. 1:50 1:20

2-2 NOV. 2004

DAGS. NÓV. 2004

VERK NR. 2421

Byggingarritunin í Hamarinn
Fh. Sigurbjartur Halldórsson

TEIKN. NR. 1-02

HANNAÐ SIG. ÞORLEIFSS. KT. 241148-3009

TEIKNAD G.H.

YFIRFARIÐ

TEIKNIÞJÓNUSTA SIGURDAR ÞORLEIFSSONAR ehf
STRANDGÖTU 11 220 HAFNARFIRÐI
SÍMI 555-4255 FAX 565-2875
E-mail taekniþjonusata@islan.dia.is
kt: 440693-2539