



Grunnmynd sökkulvegja

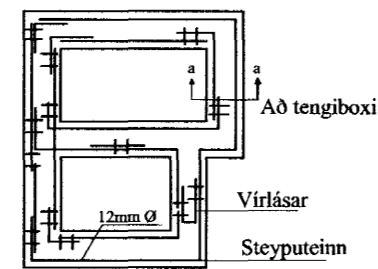


Snið í töfluvegg

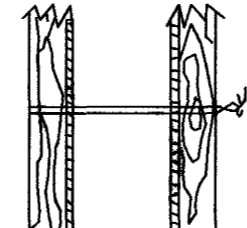

Sýnd eru 2 neðstu steypu-styrkturjárn í steypumót ofan á neðstu mótavirum

Virflásar

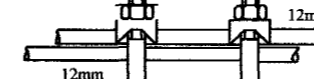

Samtenging steyputeina. Setja skal tvo virflása á hver samskeyti

Samþykkt þann
18 NOV. 2004

Byggingafulltrúinn í Hafnarfirði
F.h. Sigurbjartur Halldórsson

Elys
Raflagnateikningar

Engjahlíð 5 221 Hanf.
s. 555-4750 gsm. 897-6530

Þórður Kristjánsson Rafv.m. kt. 040851-4969
V. Elma Cates Tætnit. kt.131155-3529

Kaplaskeið 15 Hafnarfirði

Lágspenna
Söllumskaut

Teikning nr: 645-03	Dagss: 12-12-03	Hannað: <i>[Signature]</i>
Mkv: 1:50	Blað: 1 af 2	Teiknað: vec